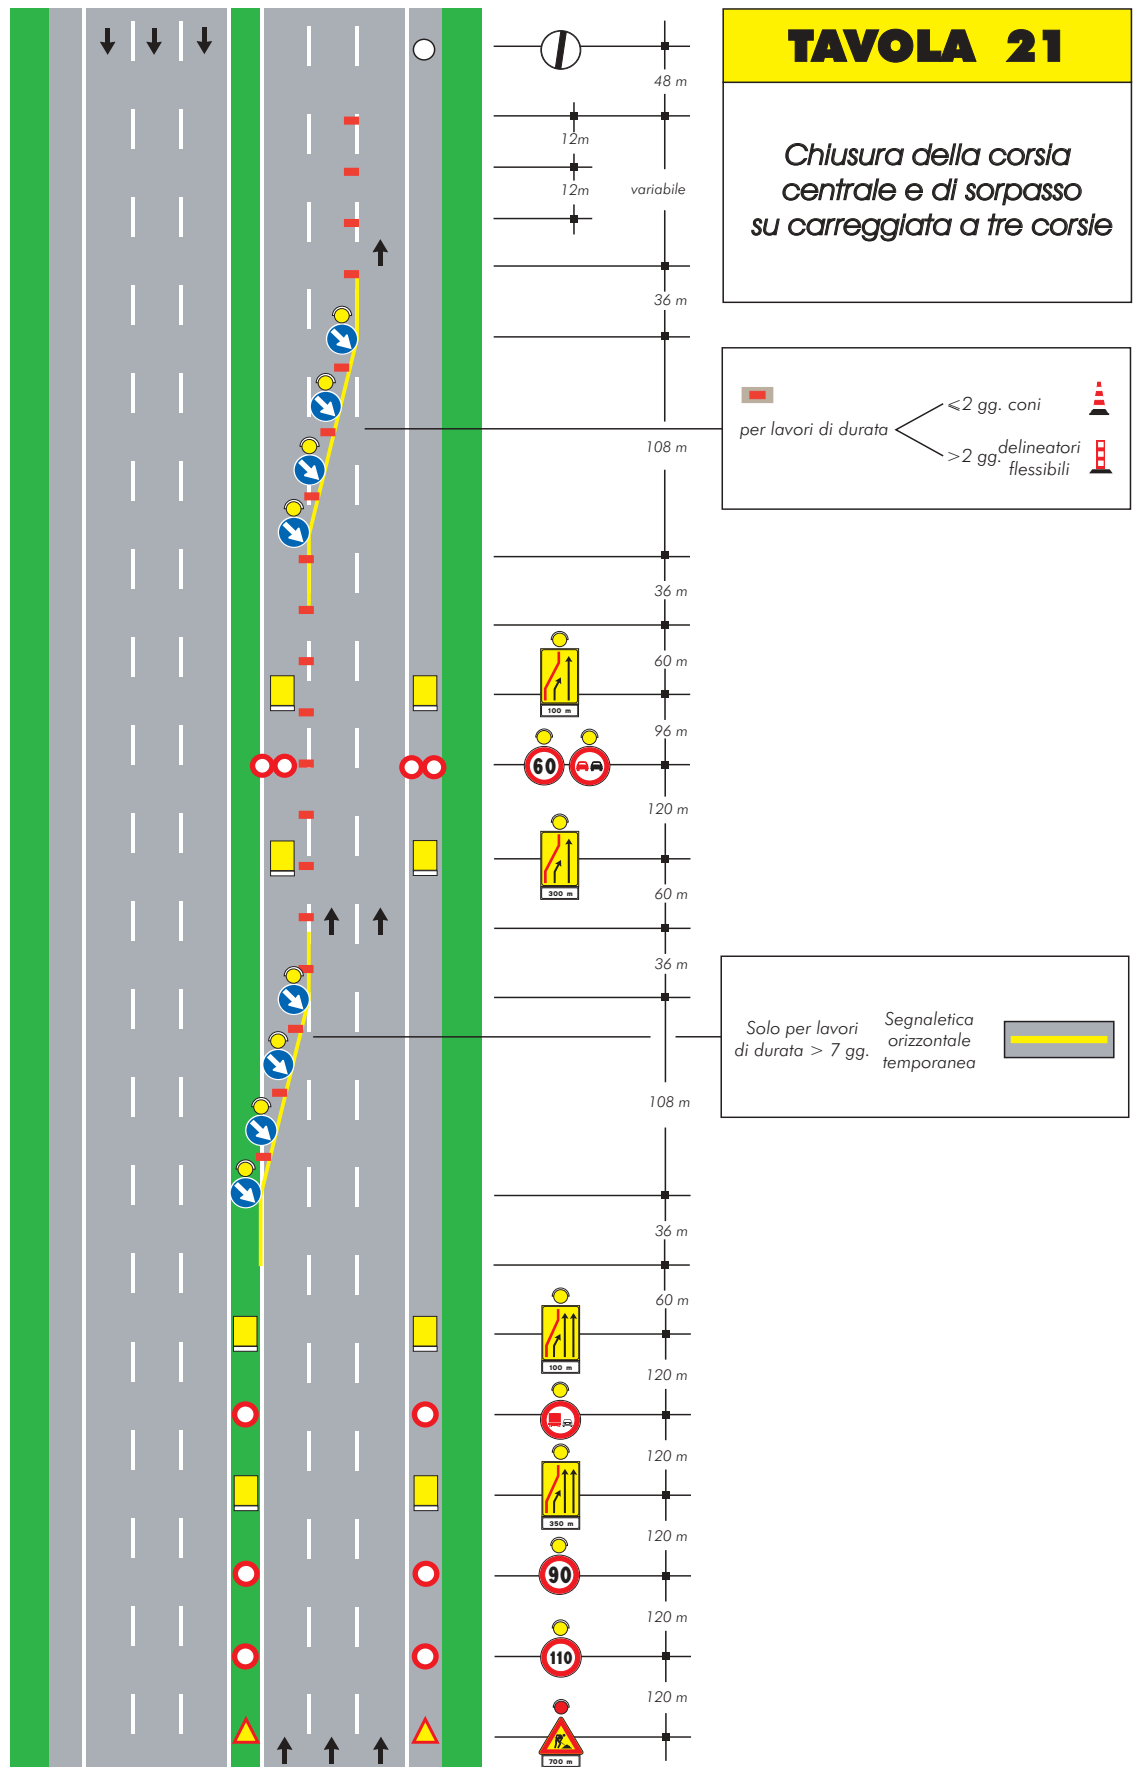
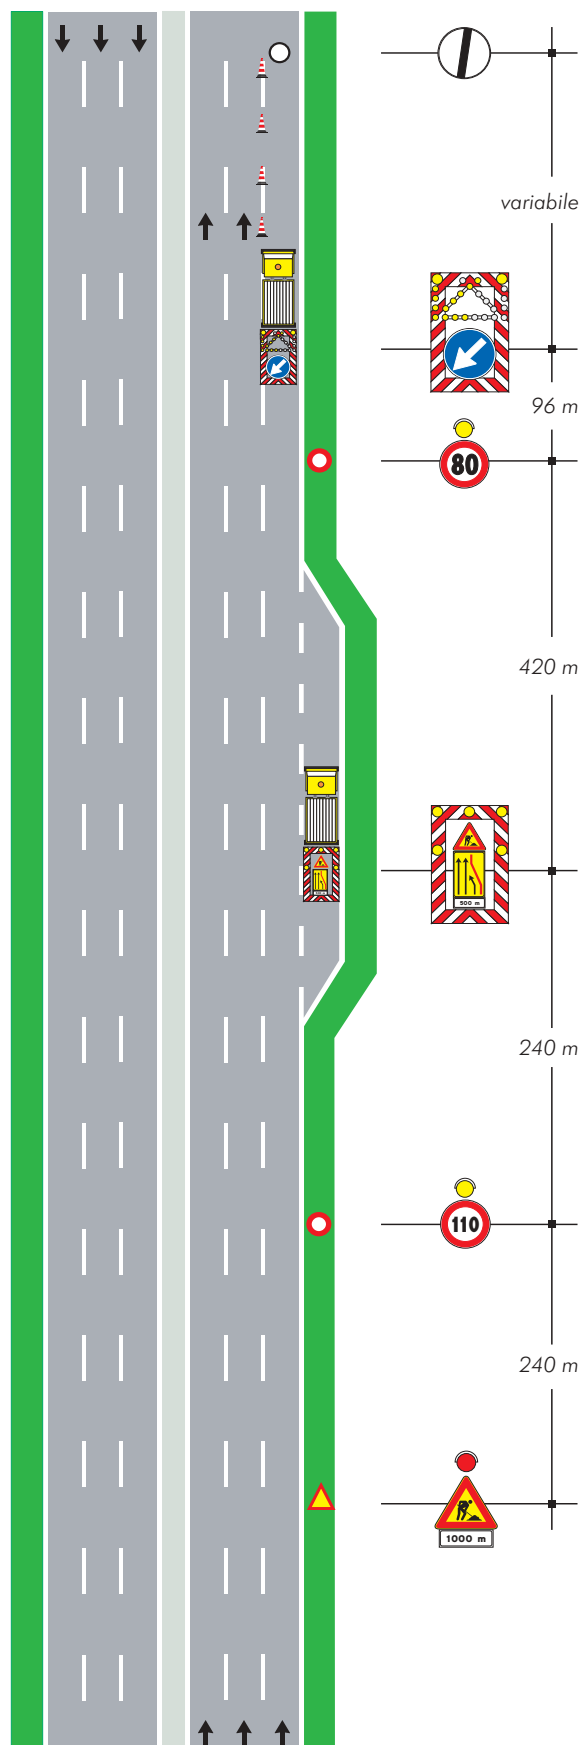


Schemi per strade tipo A, B e D

**(autostrade, extraurbane principali
e urbane di scorrimento)**

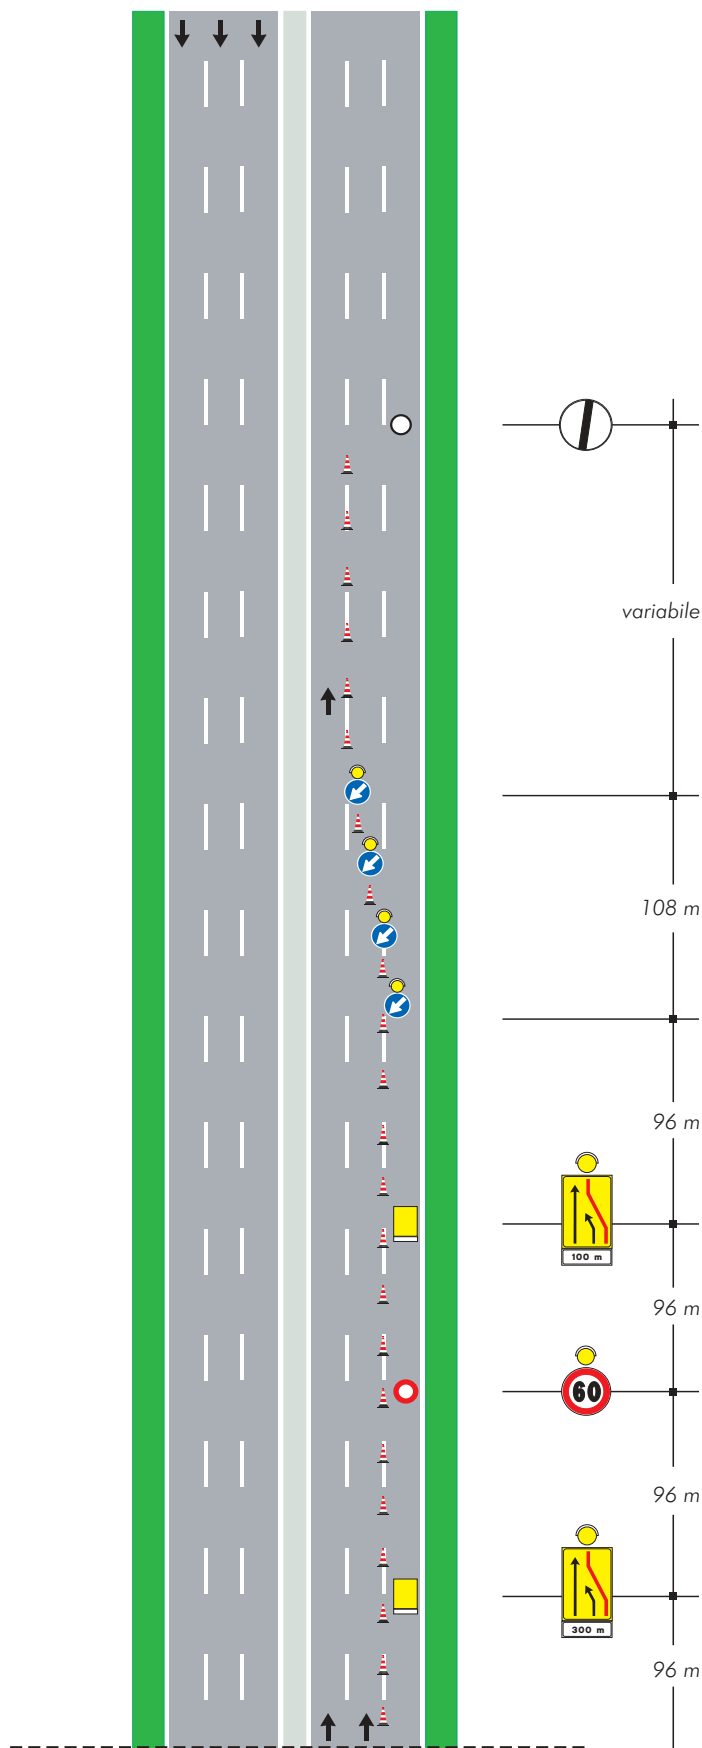


**TAVOLA 22**

Chiusura della corsia di destra su carreggiata a tre corsie priva della corsia di emergenza e spartitraffico ridotto

TAVOLA 23

*Chiusura delle corsie di
destra e centrale su
carreggiata a tre corsie priva
della corsia di emergenza
e spartitraffico ridotto*



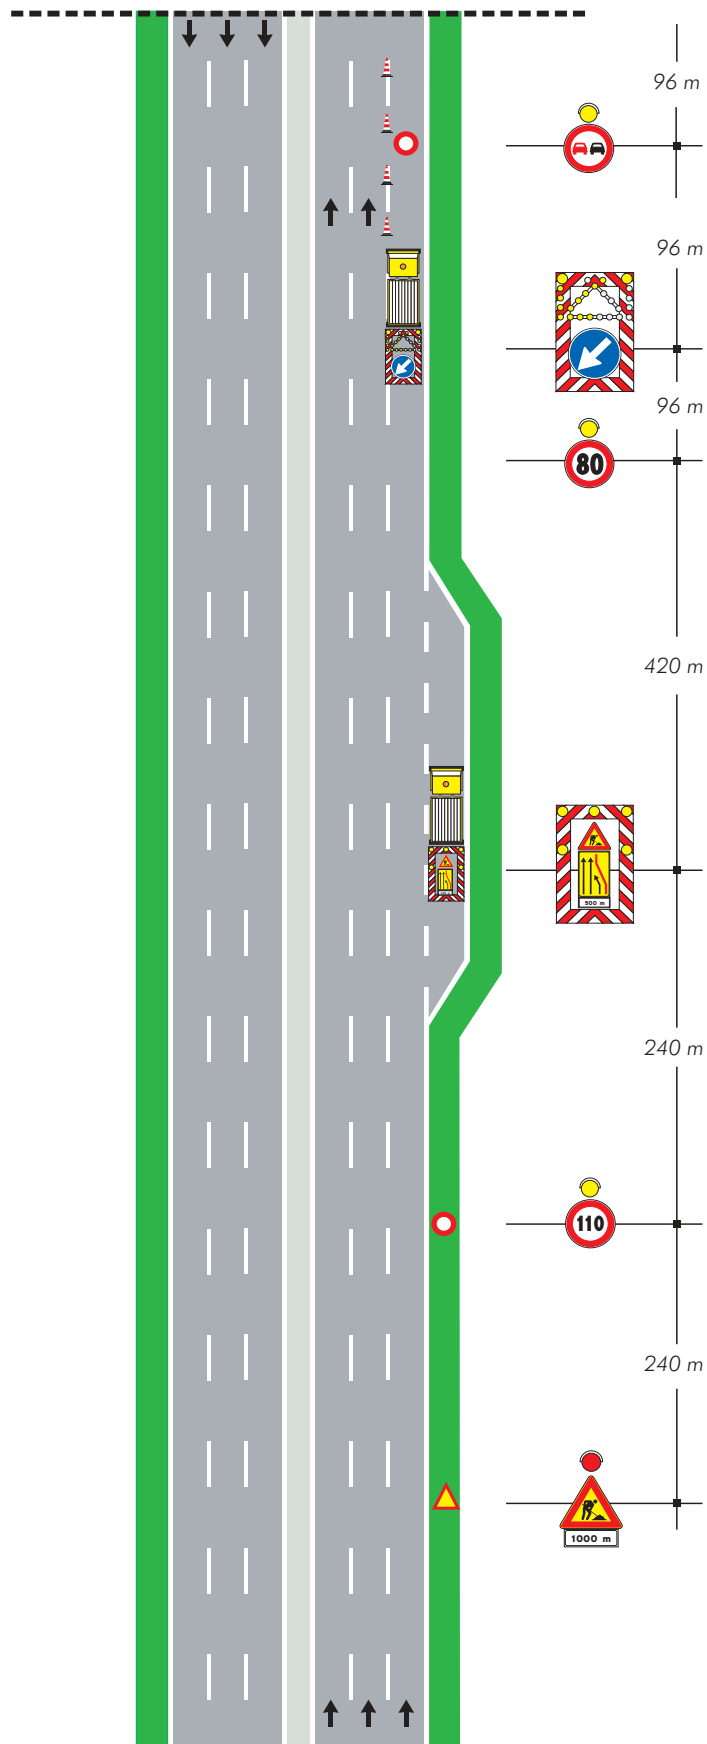


TAVOLA 24

Chiusura delle corsie di sorpasso e centrale su carreggiata a tre corsie priva della corsia di emergenza e spartitraffico ridotto

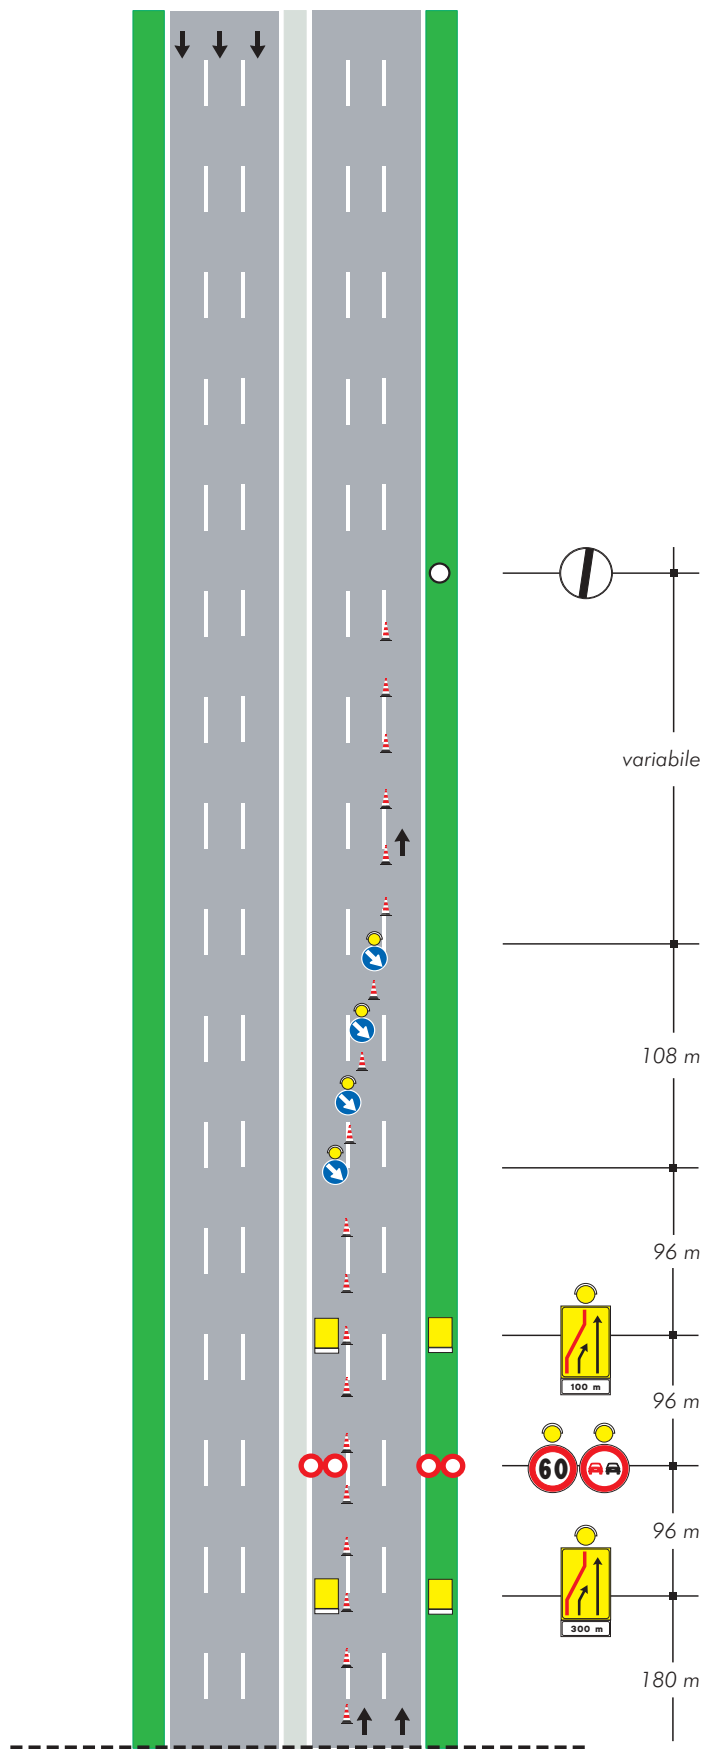
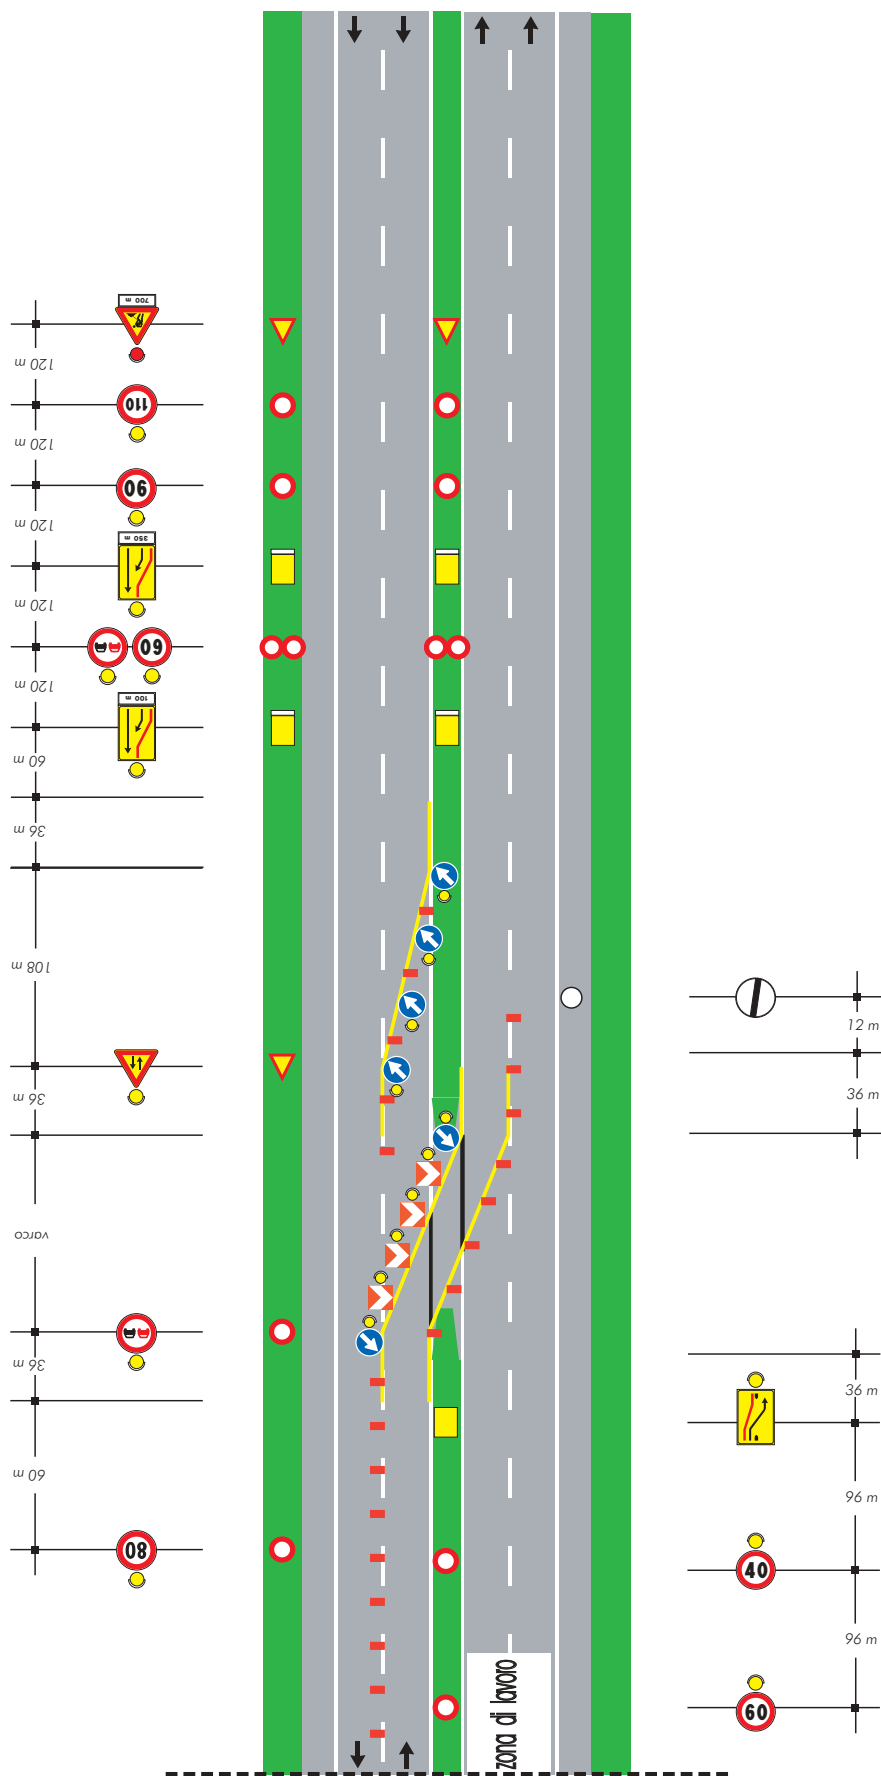


TAVOLA 25

*Deviazione
con una sola corsia per
senso di marcia su
carreggiata a due corsie*



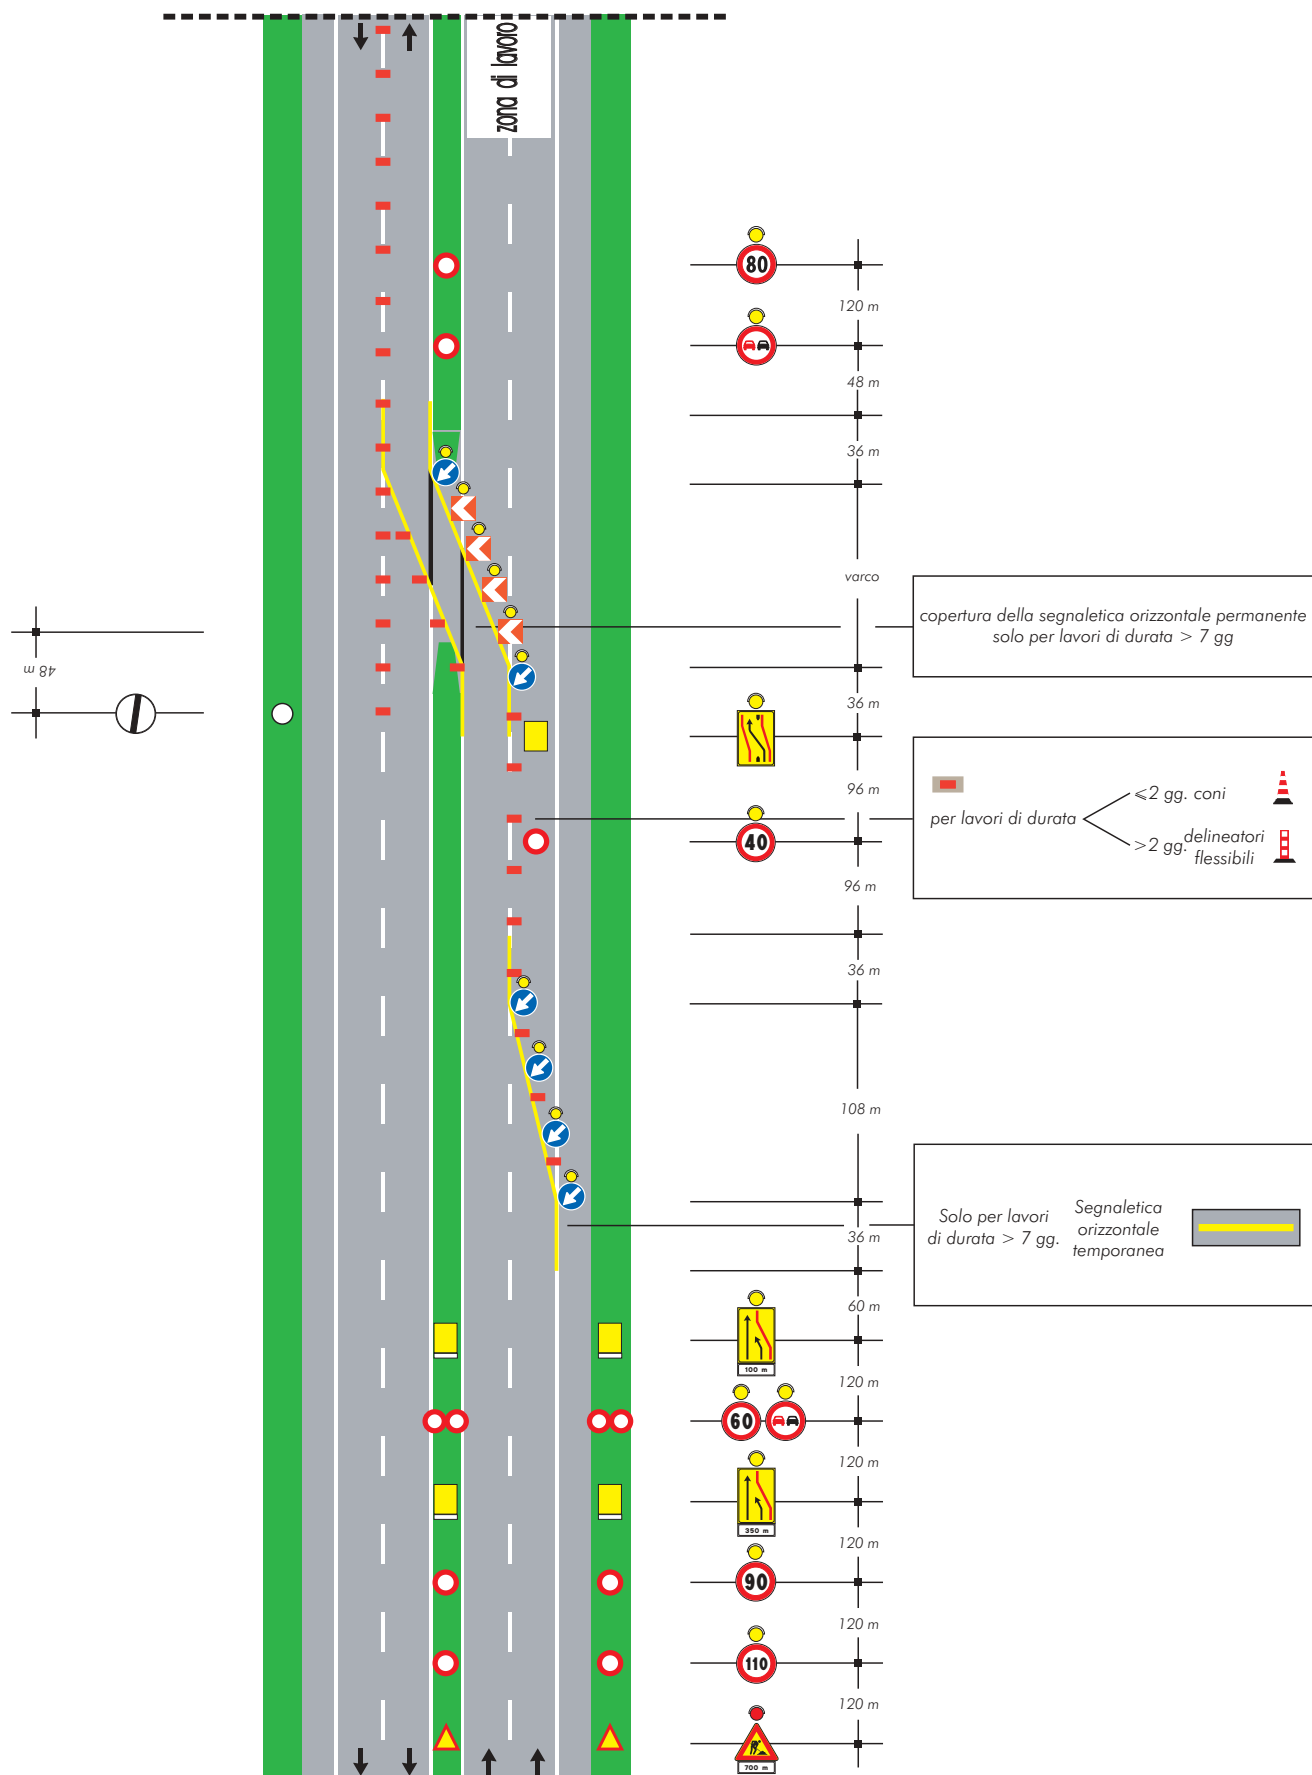
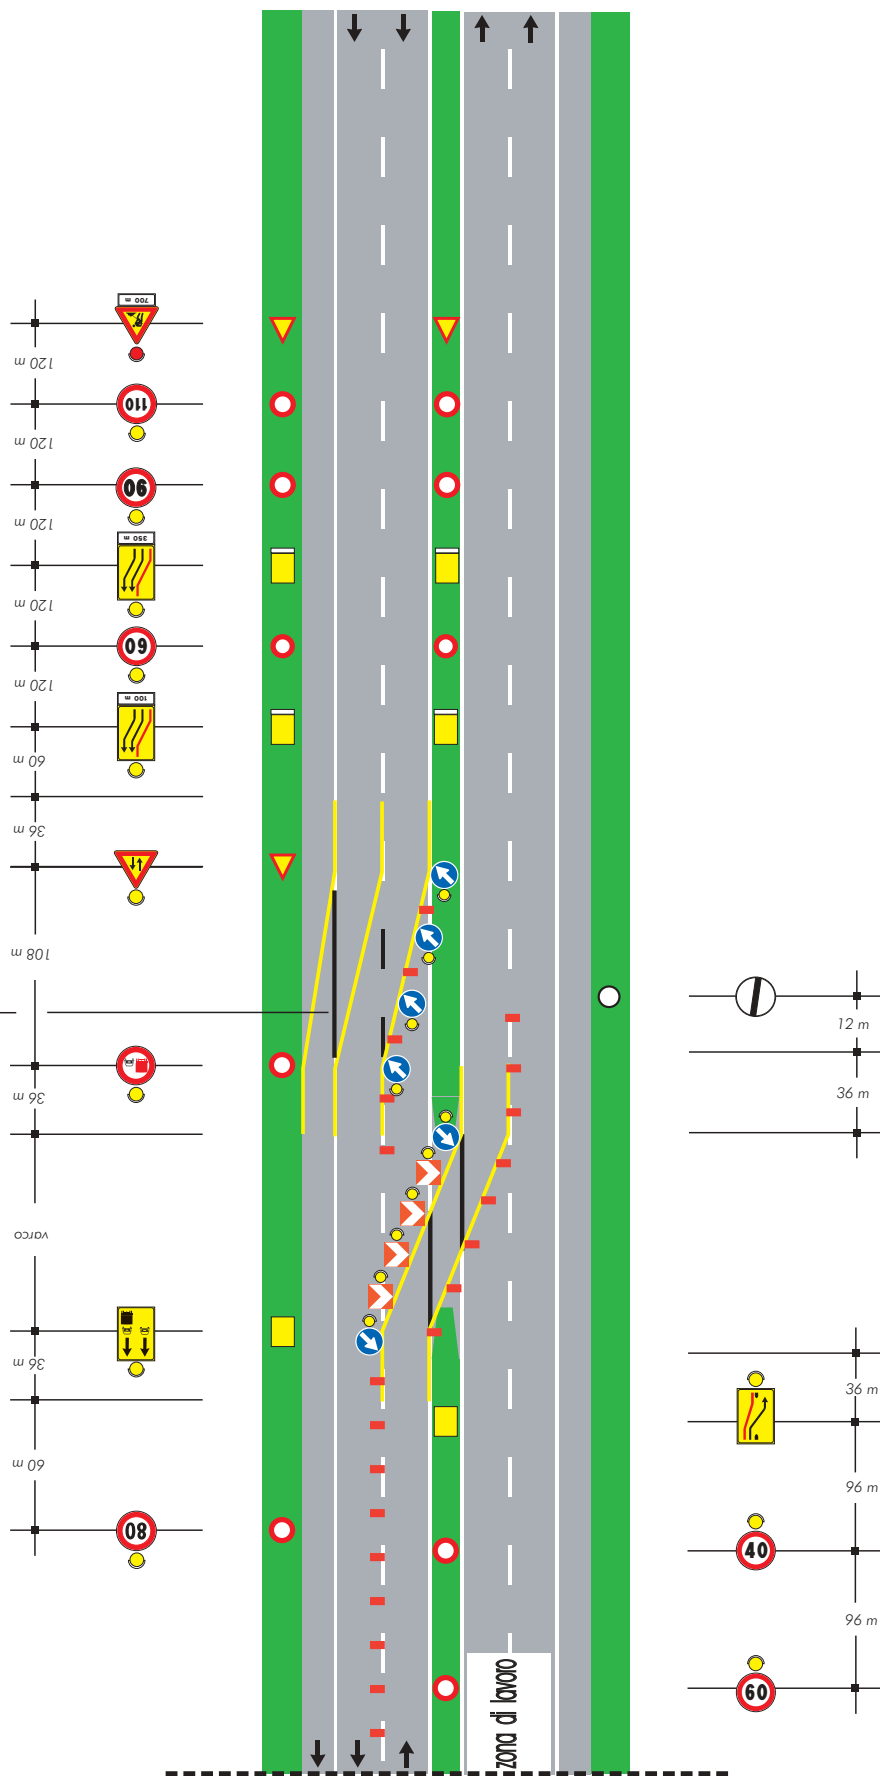


TAVOLA 26

*Deviazione con
due corsie per la corrente
di traffico non deviata su
carreggiata a due corsie*

copertura della segnaletica orizzontale permanente



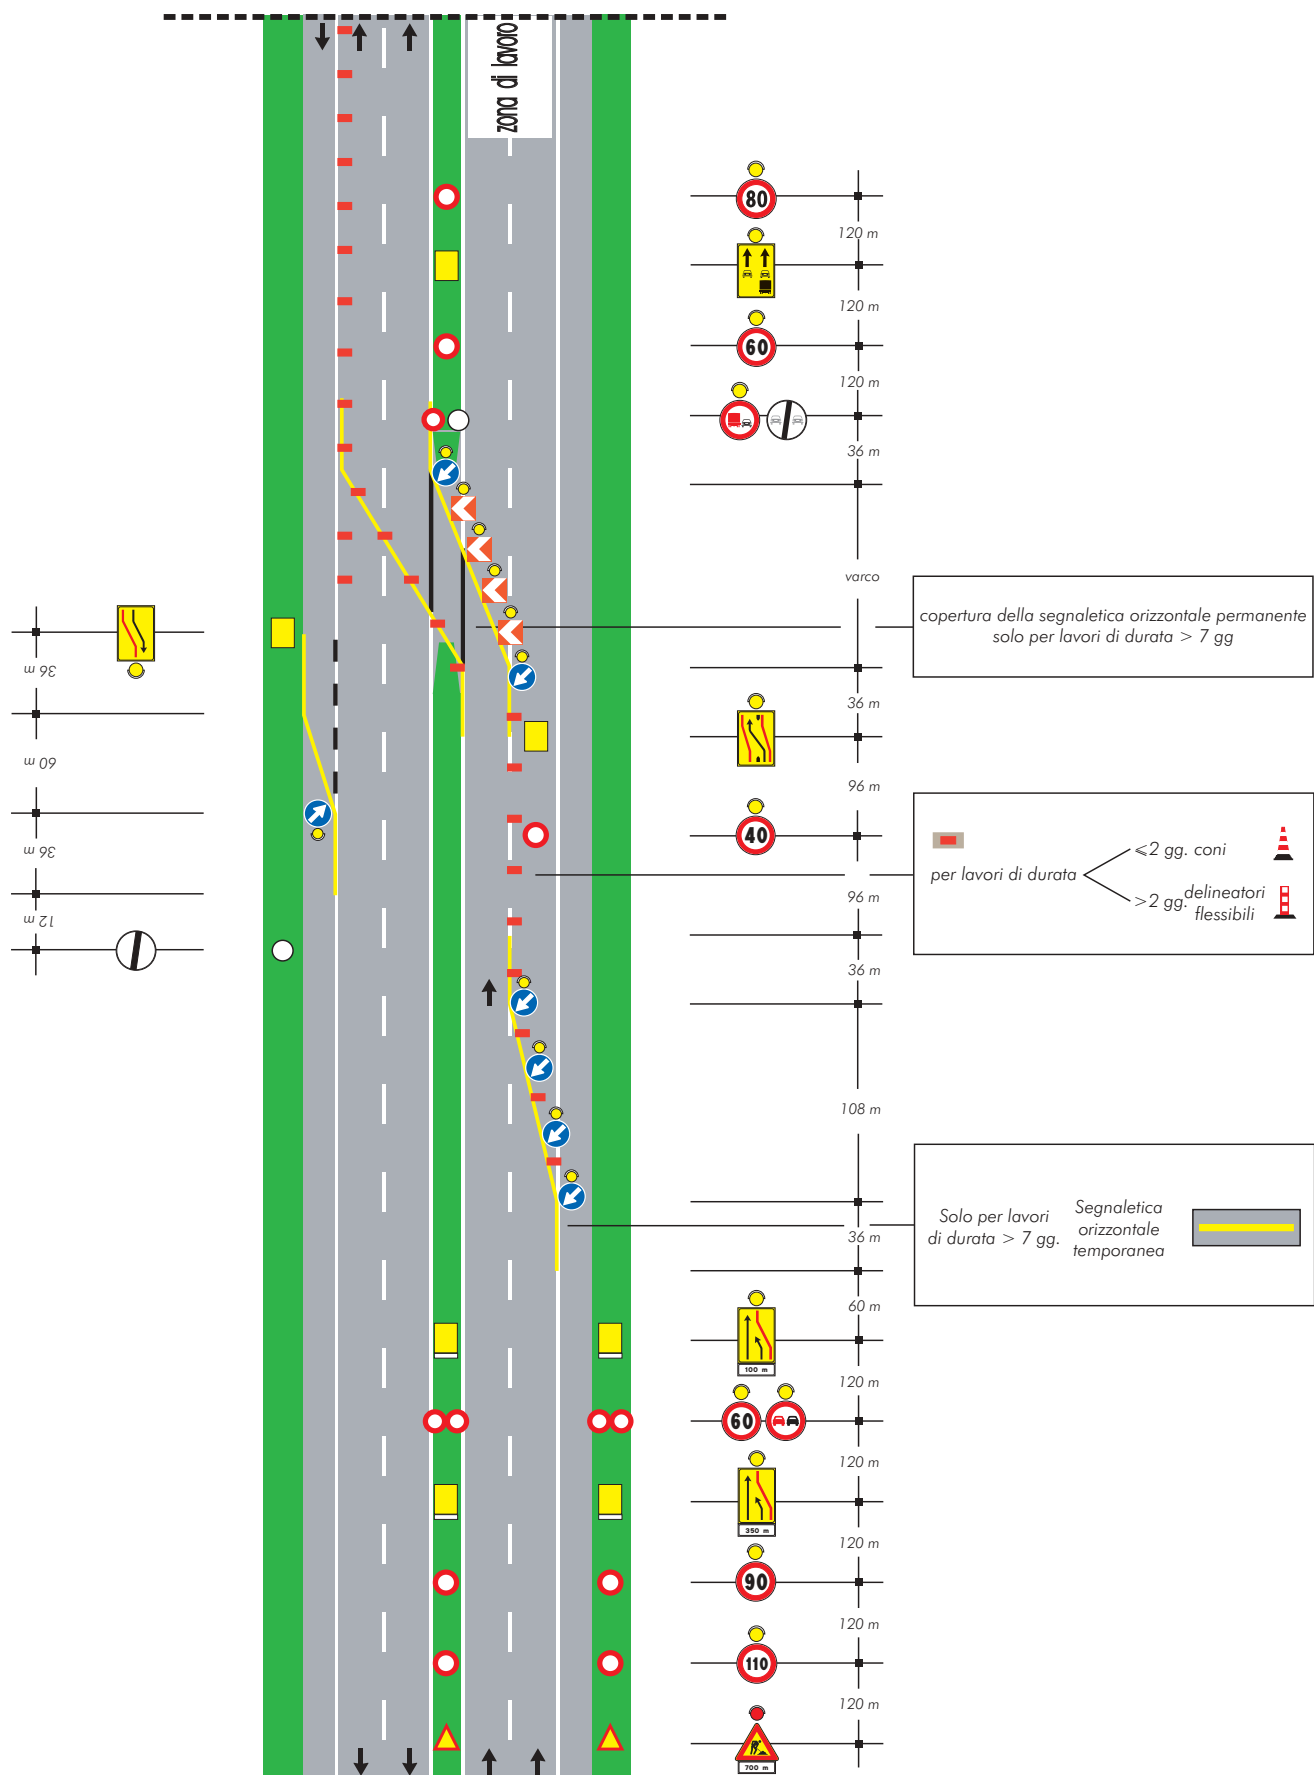
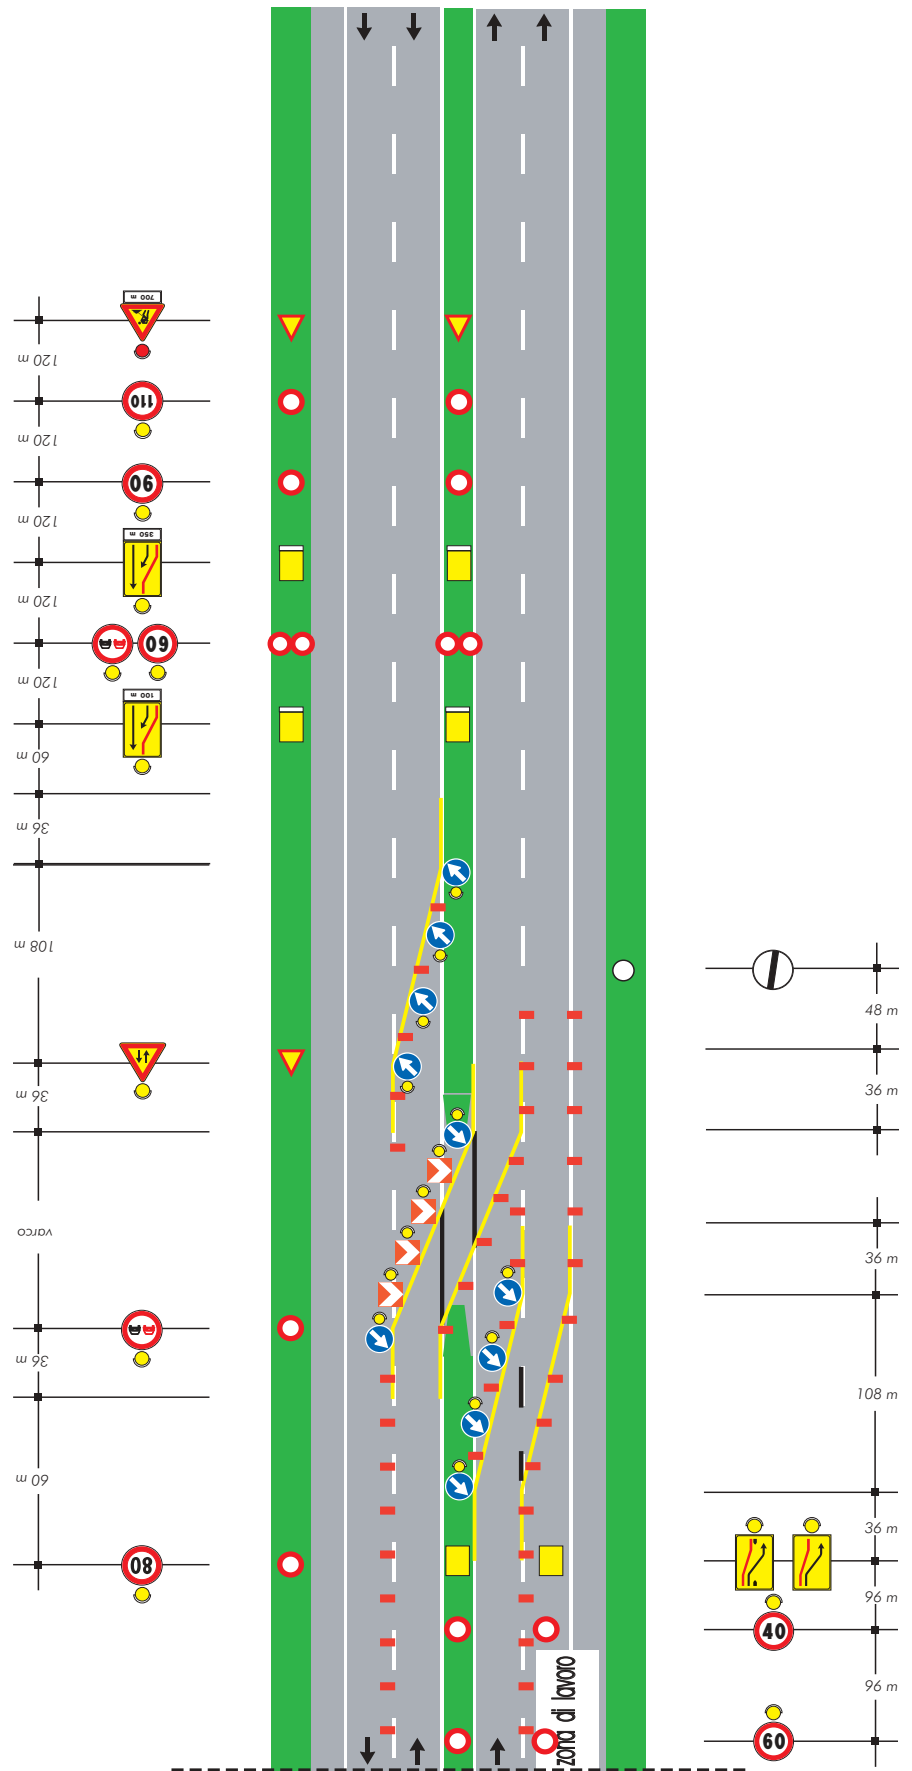


TAVOLA 28

*Deviazione parziale con
una sola corsia deviata su
carreggiata a due corsie*



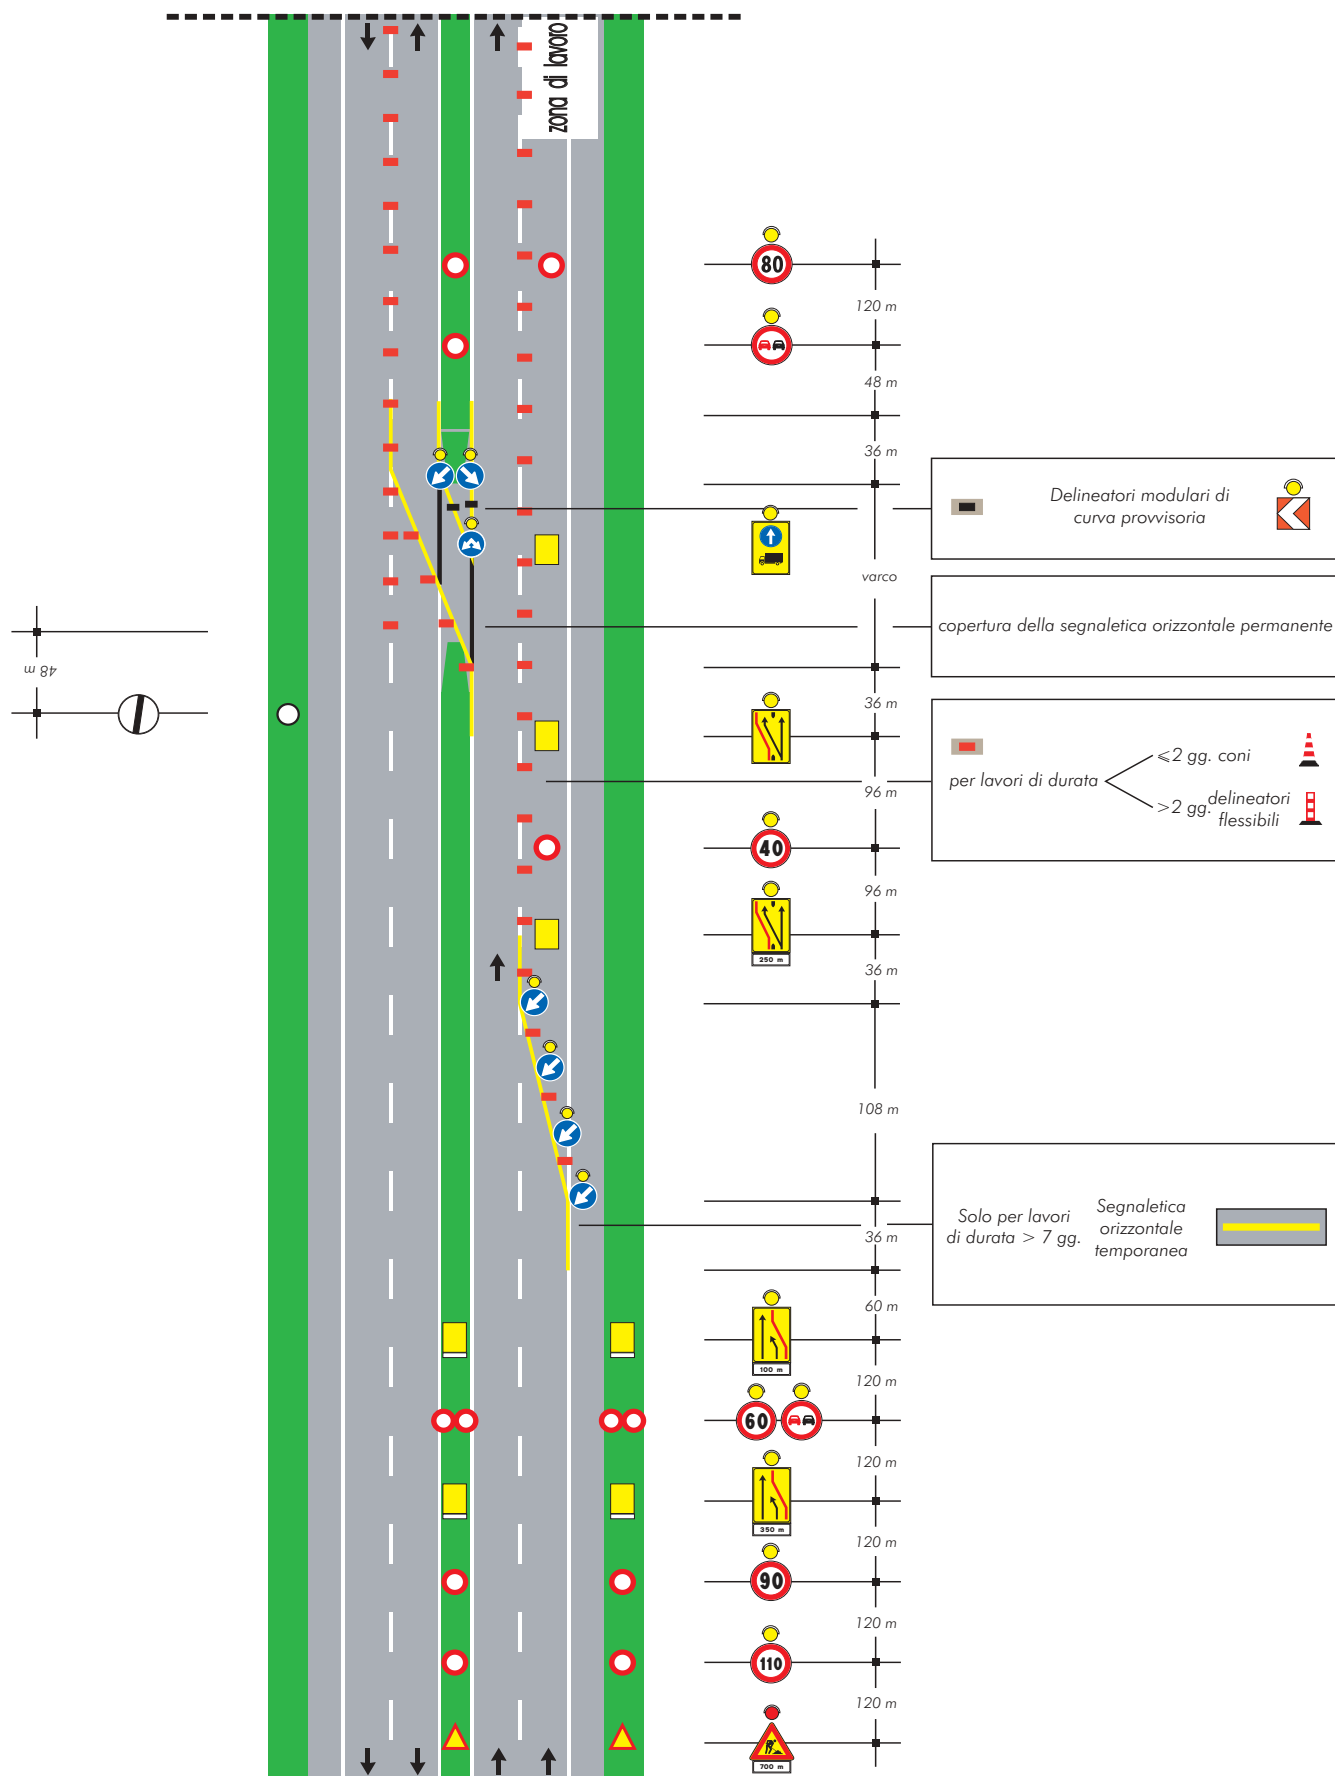


TAVOLA 28a

*Deviazione parziale con
una sola corsia deviata su
carreggiata a due corsie
(ipotesi alternativa alla Tav. 28)*



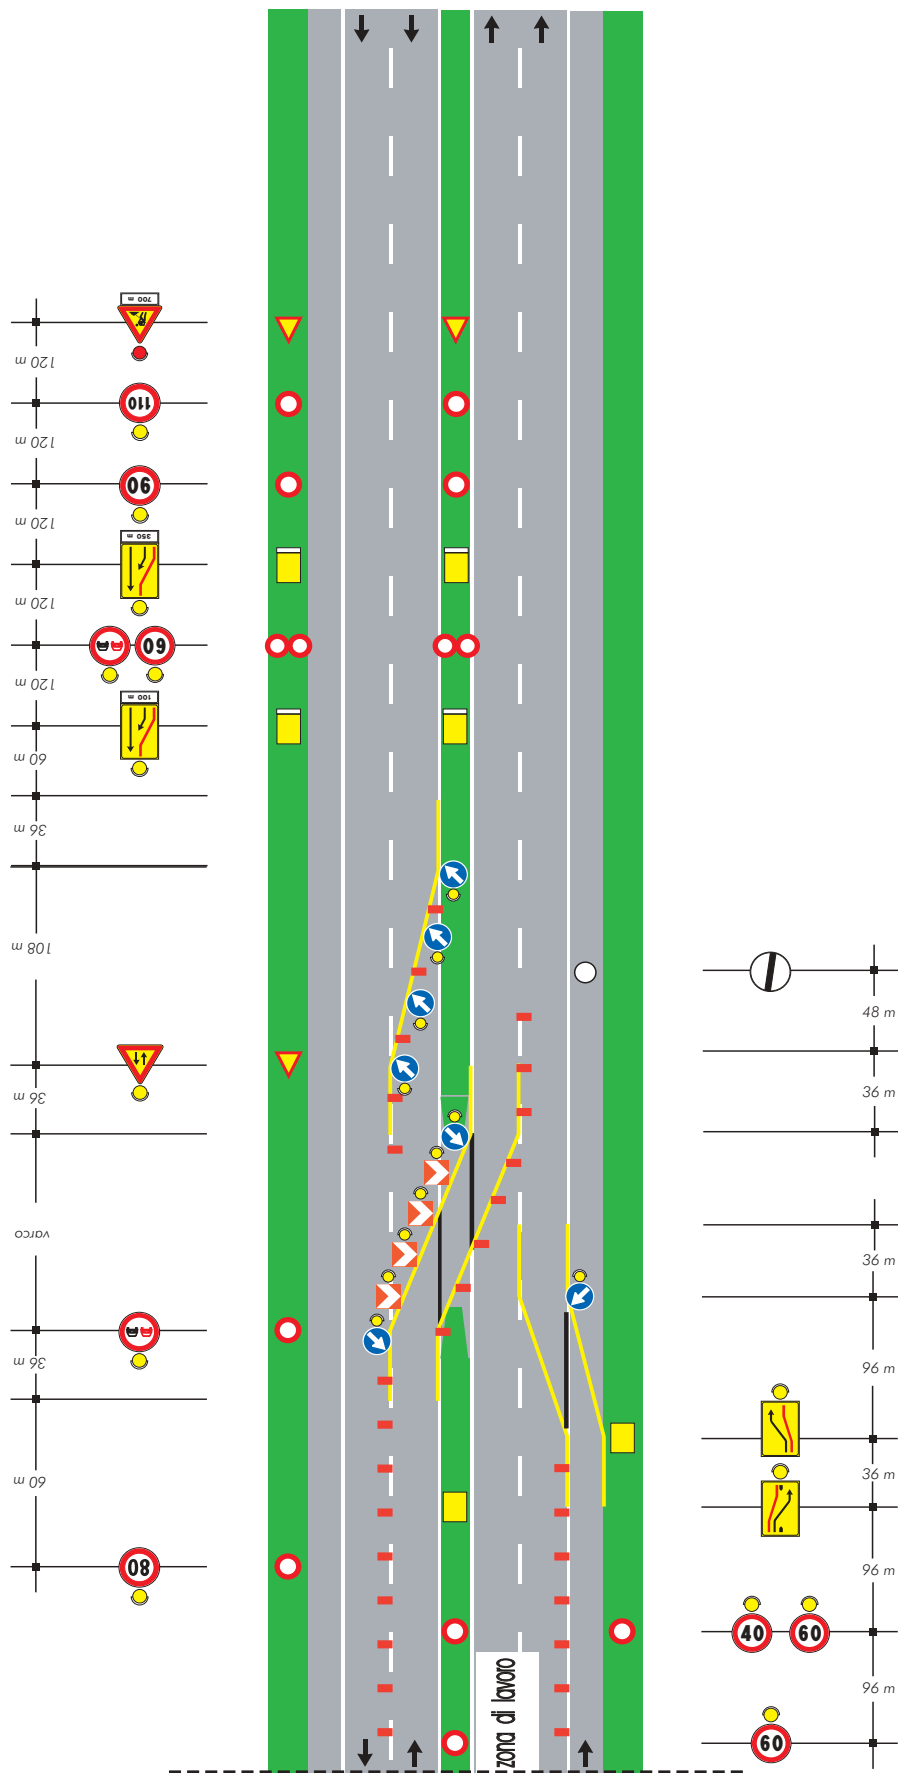


TAVOLA 29


*Deviazione
in zona di svincolo su
carreggiata a due corsie*

Stesso sistema segnaletico in
avvicinamento di Tavola 28

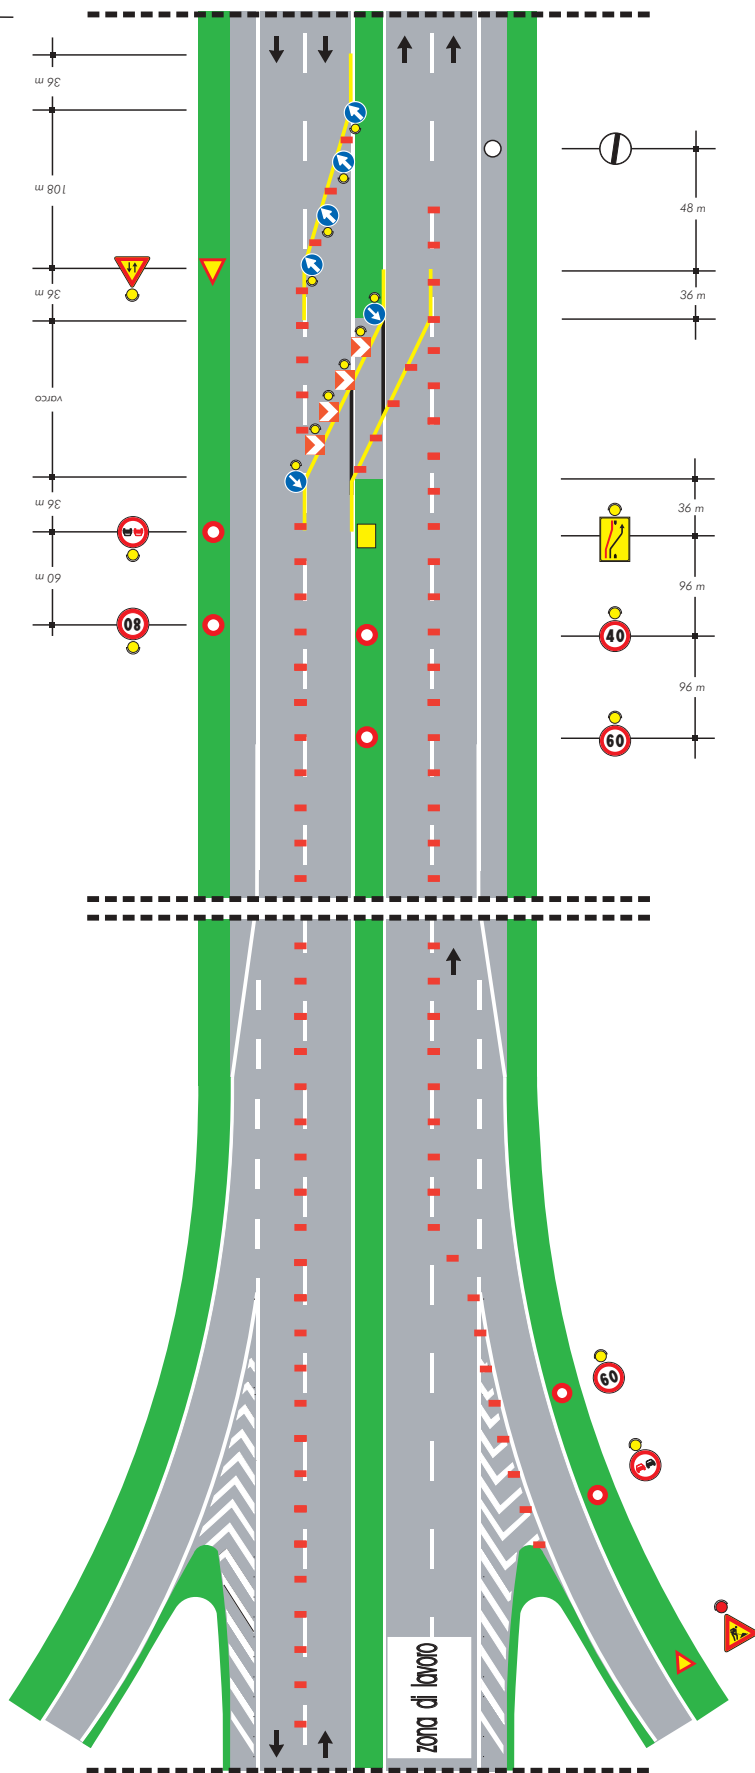

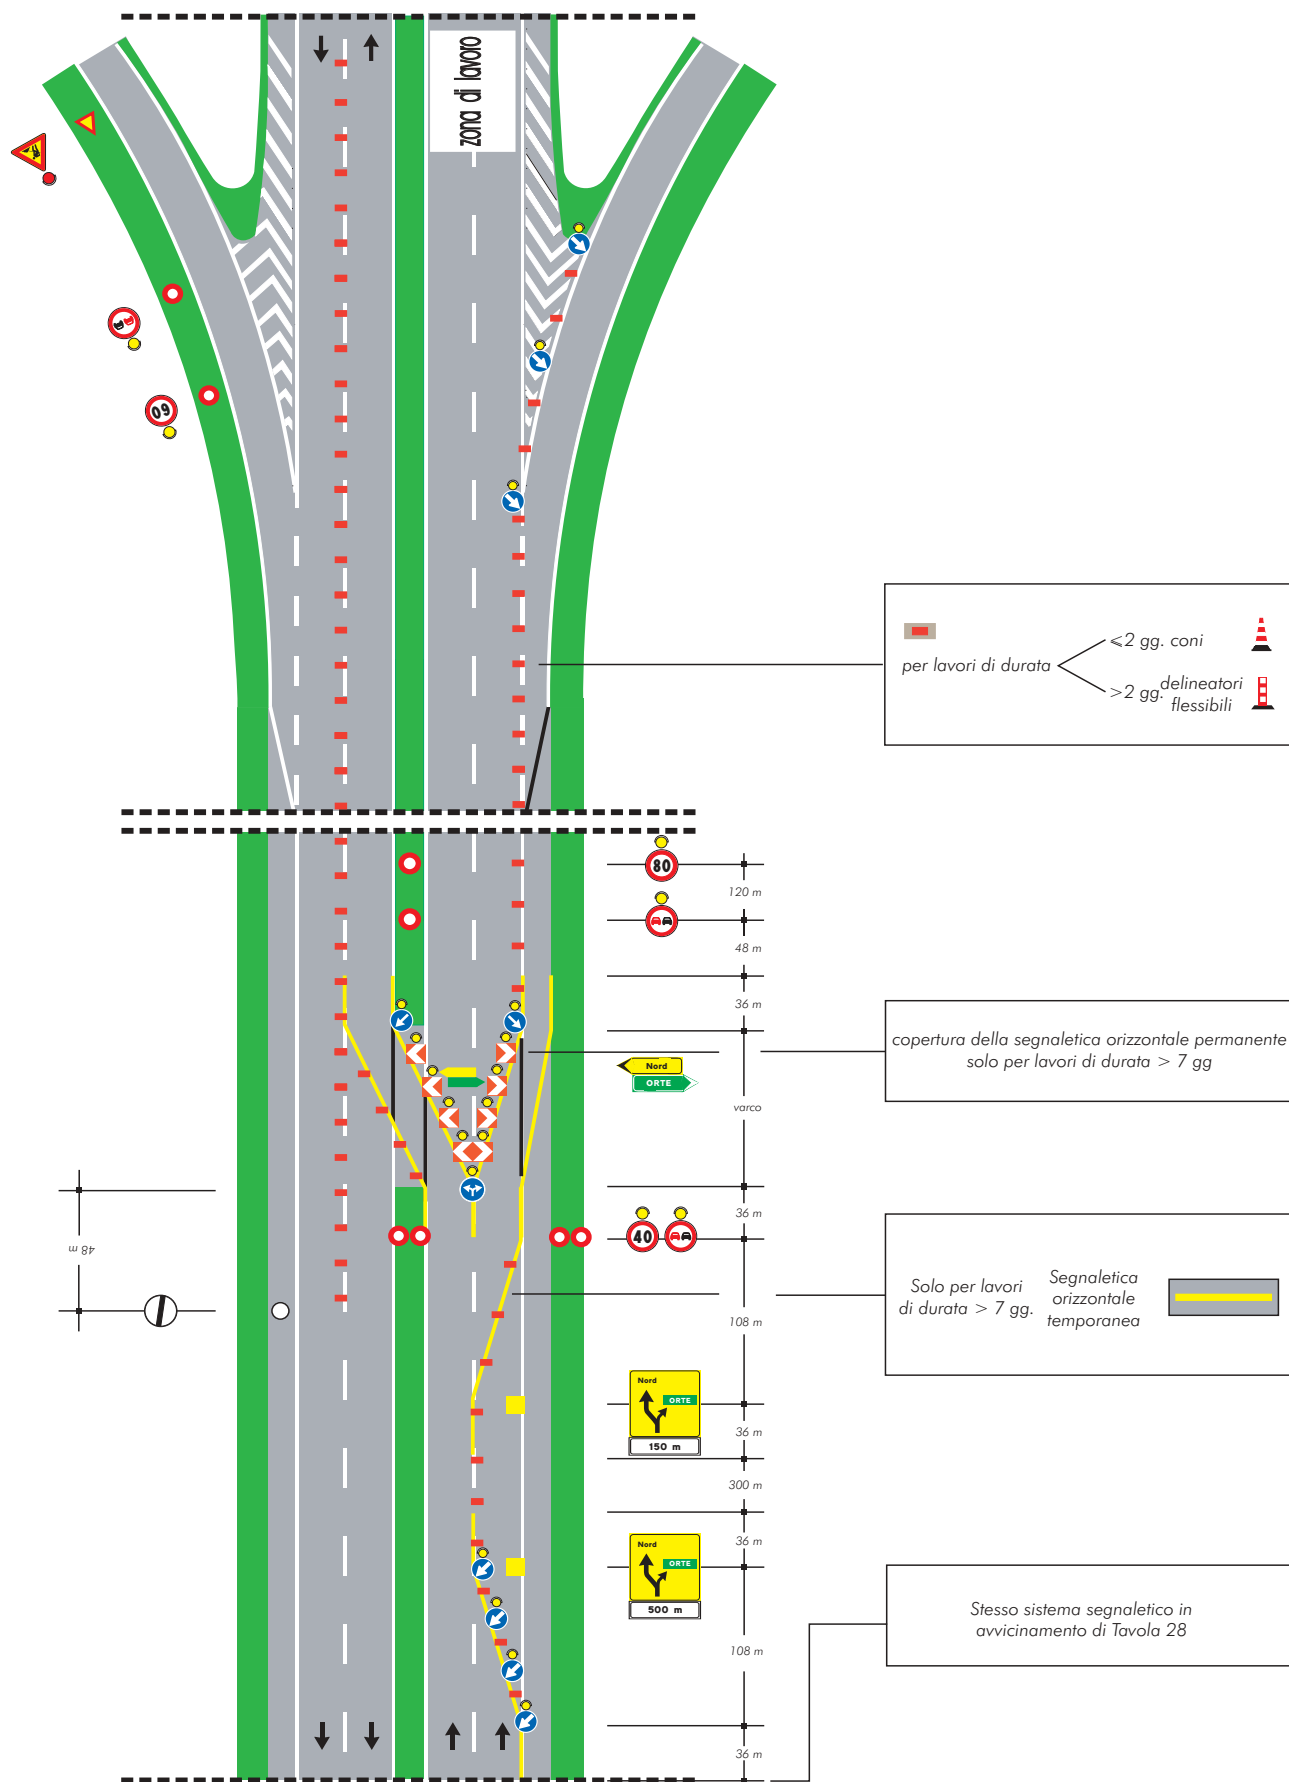

*Deviazione con
due corsie per la corrente
di traffico deviata su
carreggiata a tre corsie*

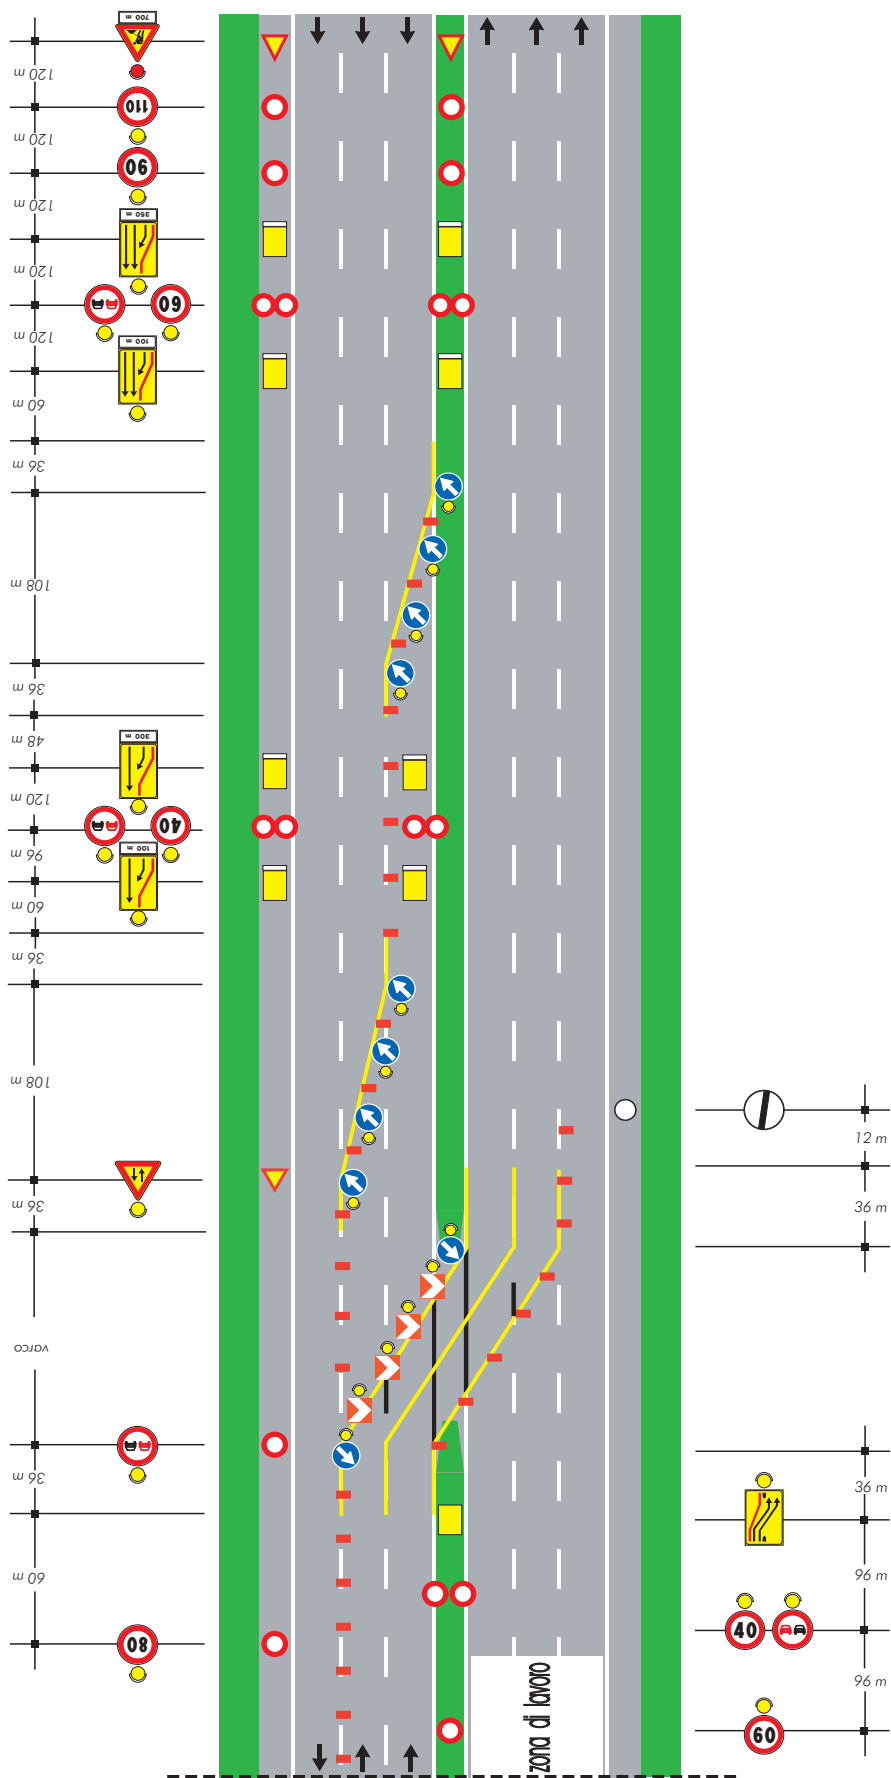

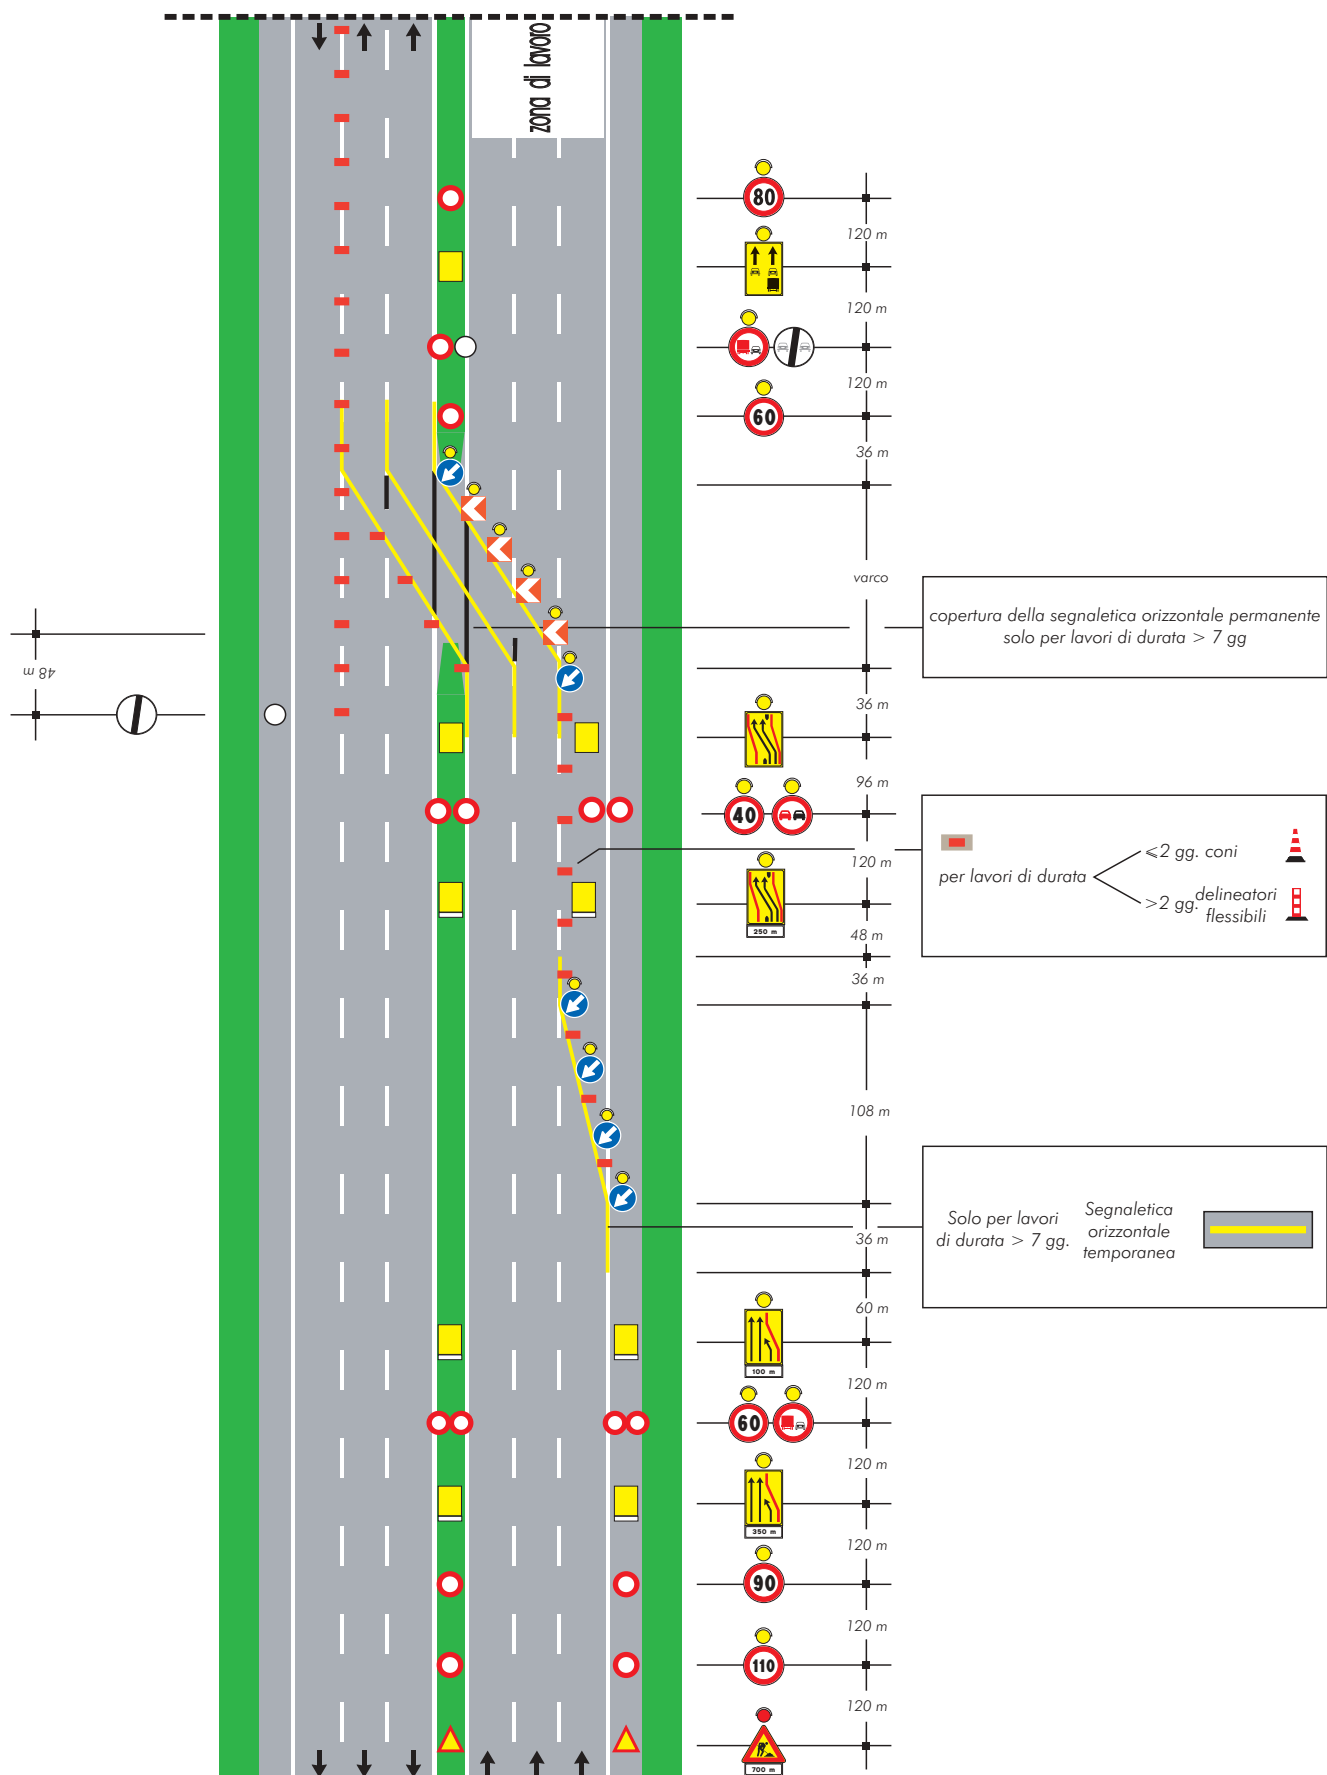
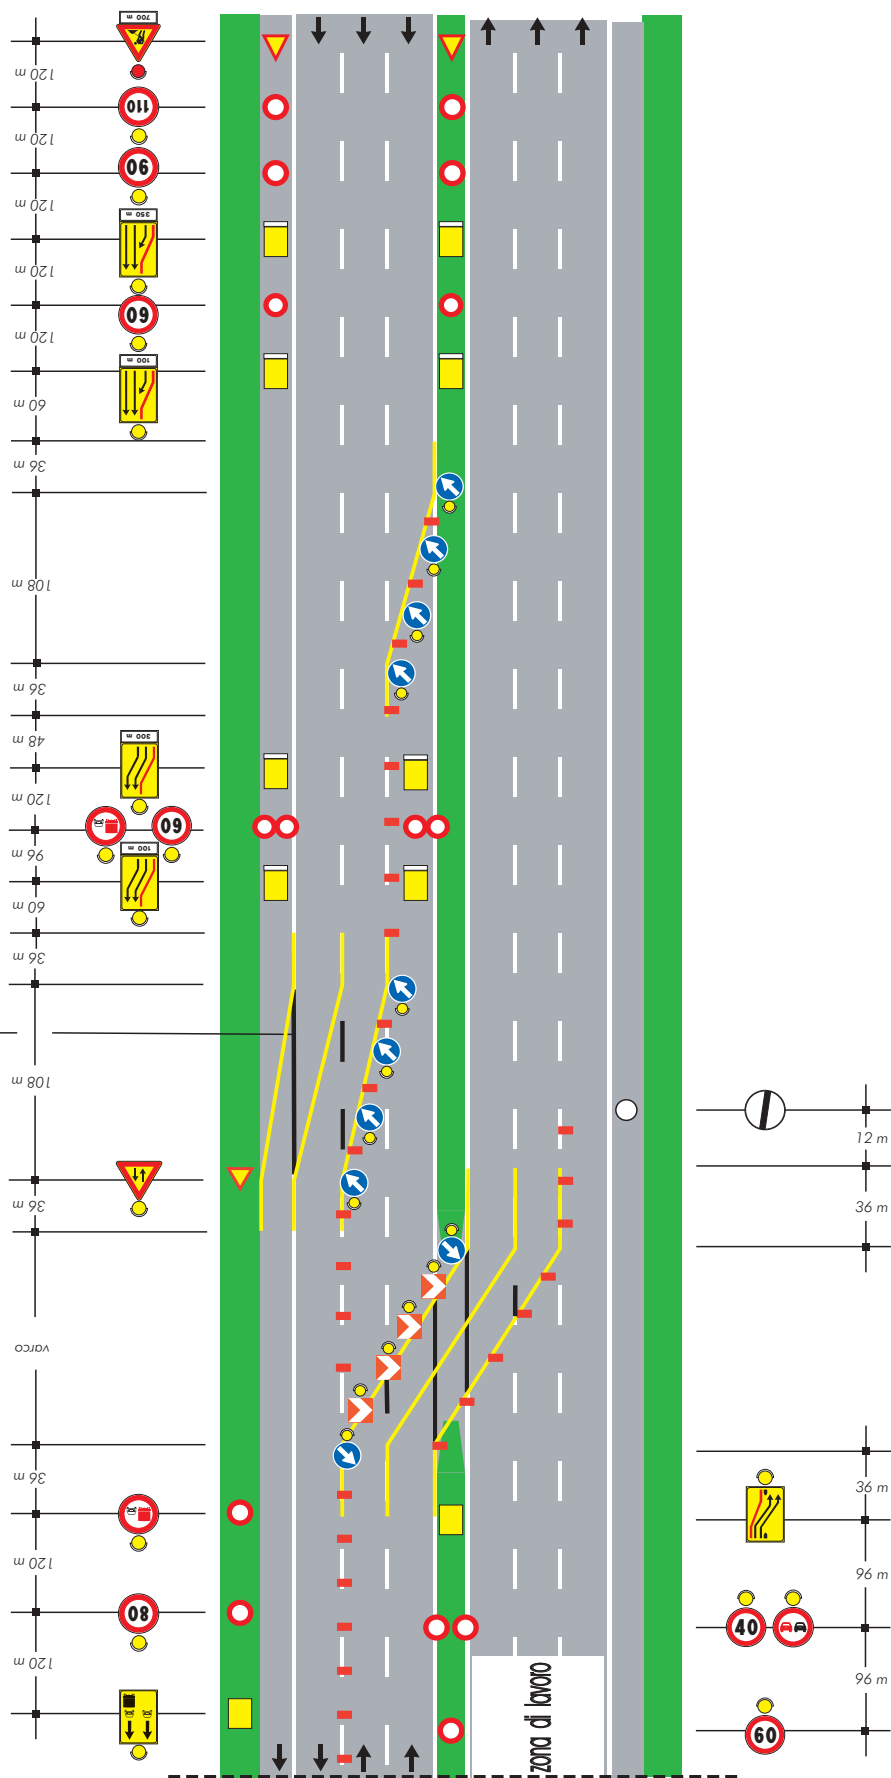


TAVOLA 32

Deviazione con due corsie per la corrente di traffico deviata e due per la non deviata su carreggiata a tre corsie

copertura della segnaletica orizzontale permanente solo per lavori di durata > 7 gg



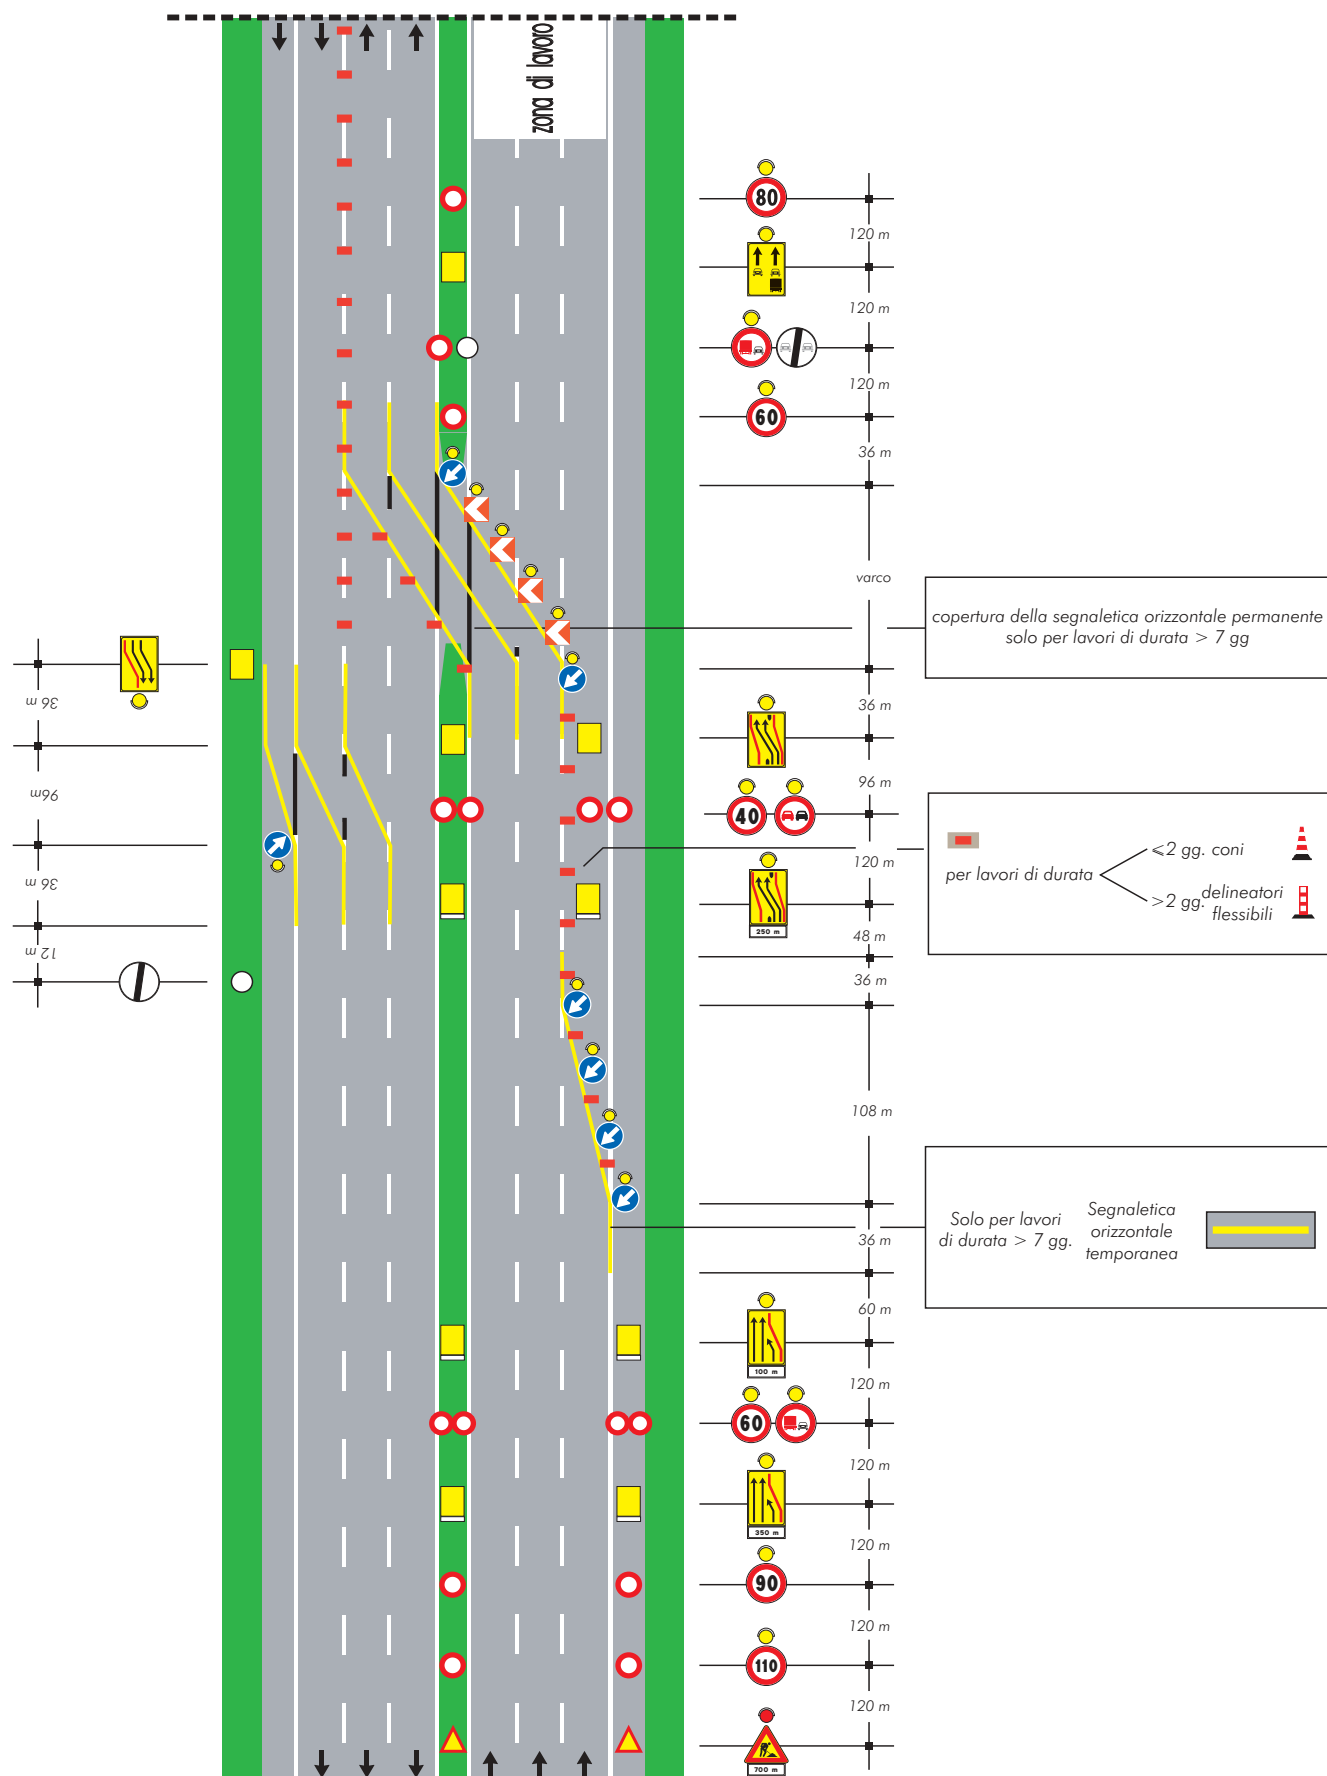


TAVOLA 33

*Deviazione parziale con
tre corsie per la corrente
di traffico non deviata su
carreggiata a tre corsie*

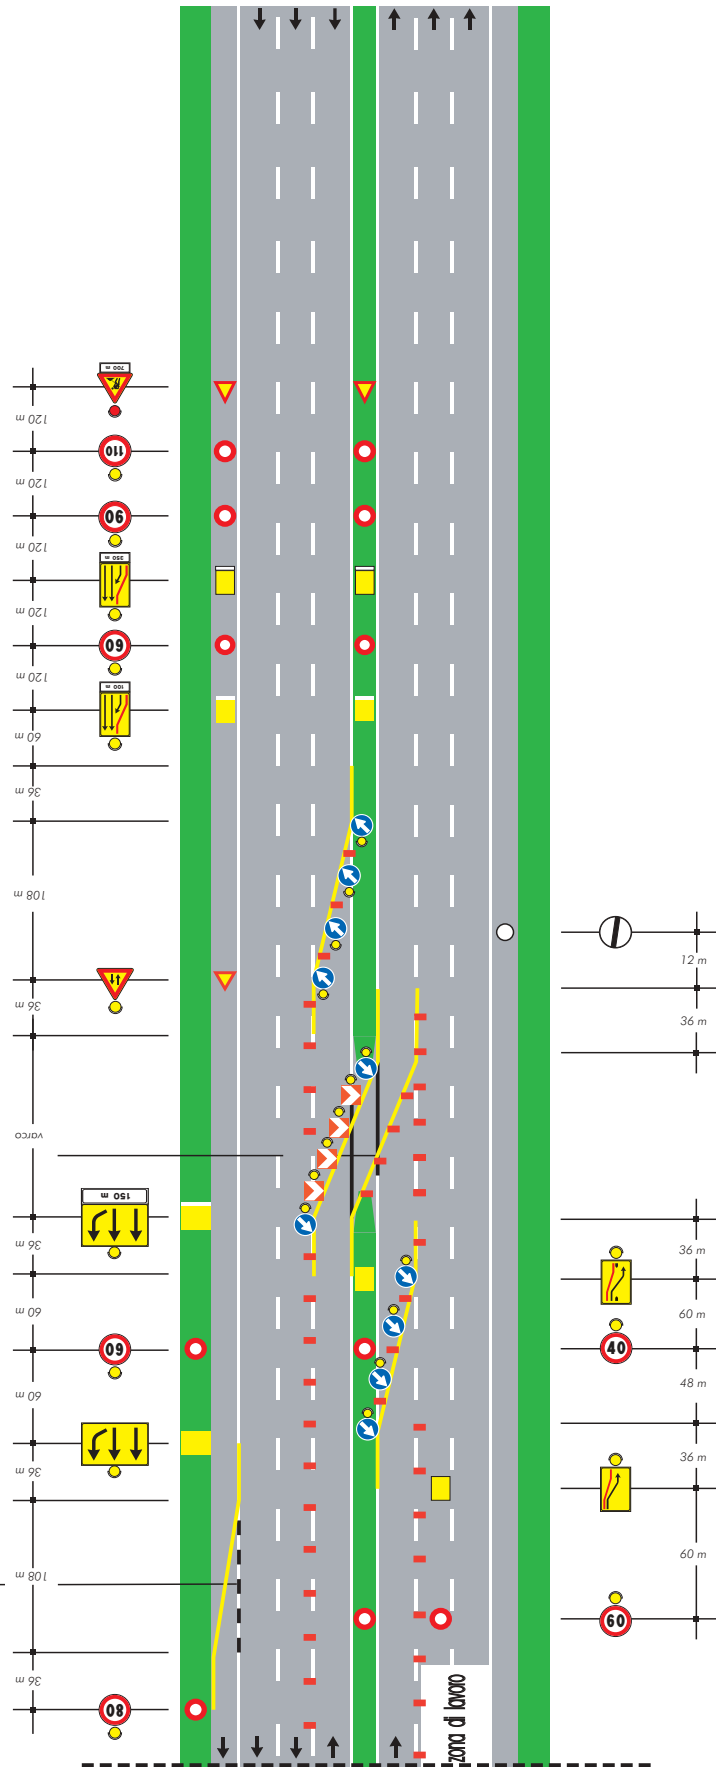
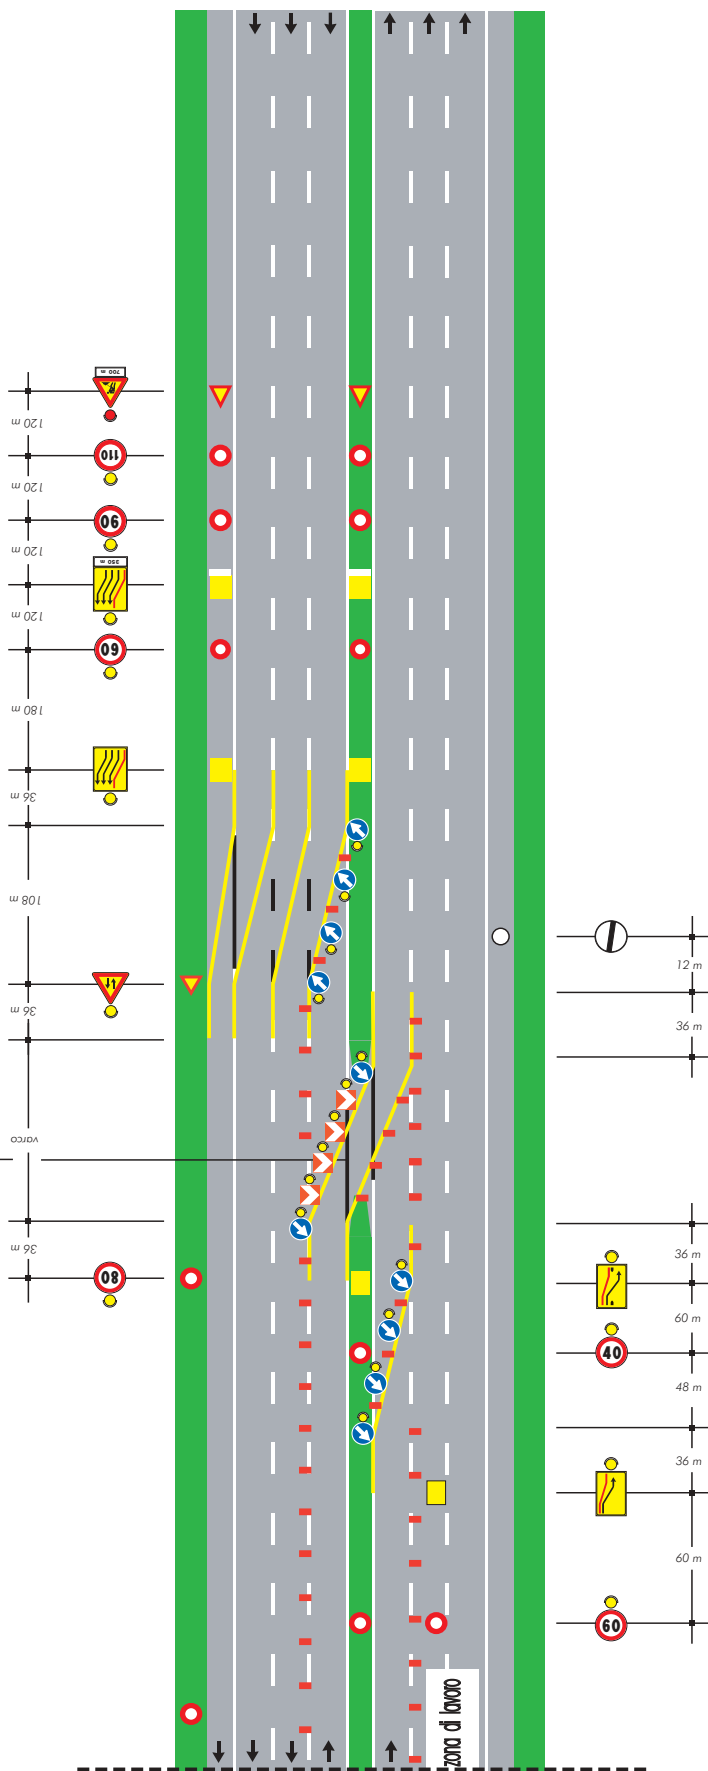


TAVOLA 33a

Deviazione parziale con tre corsie per la corrente di traffico non deviata su carreggiata a tre corsie (ipotesi alternativa alla tavola 33)

copertura della segnaletica orizzontale permanente solo per lavori di durata > 7 gg



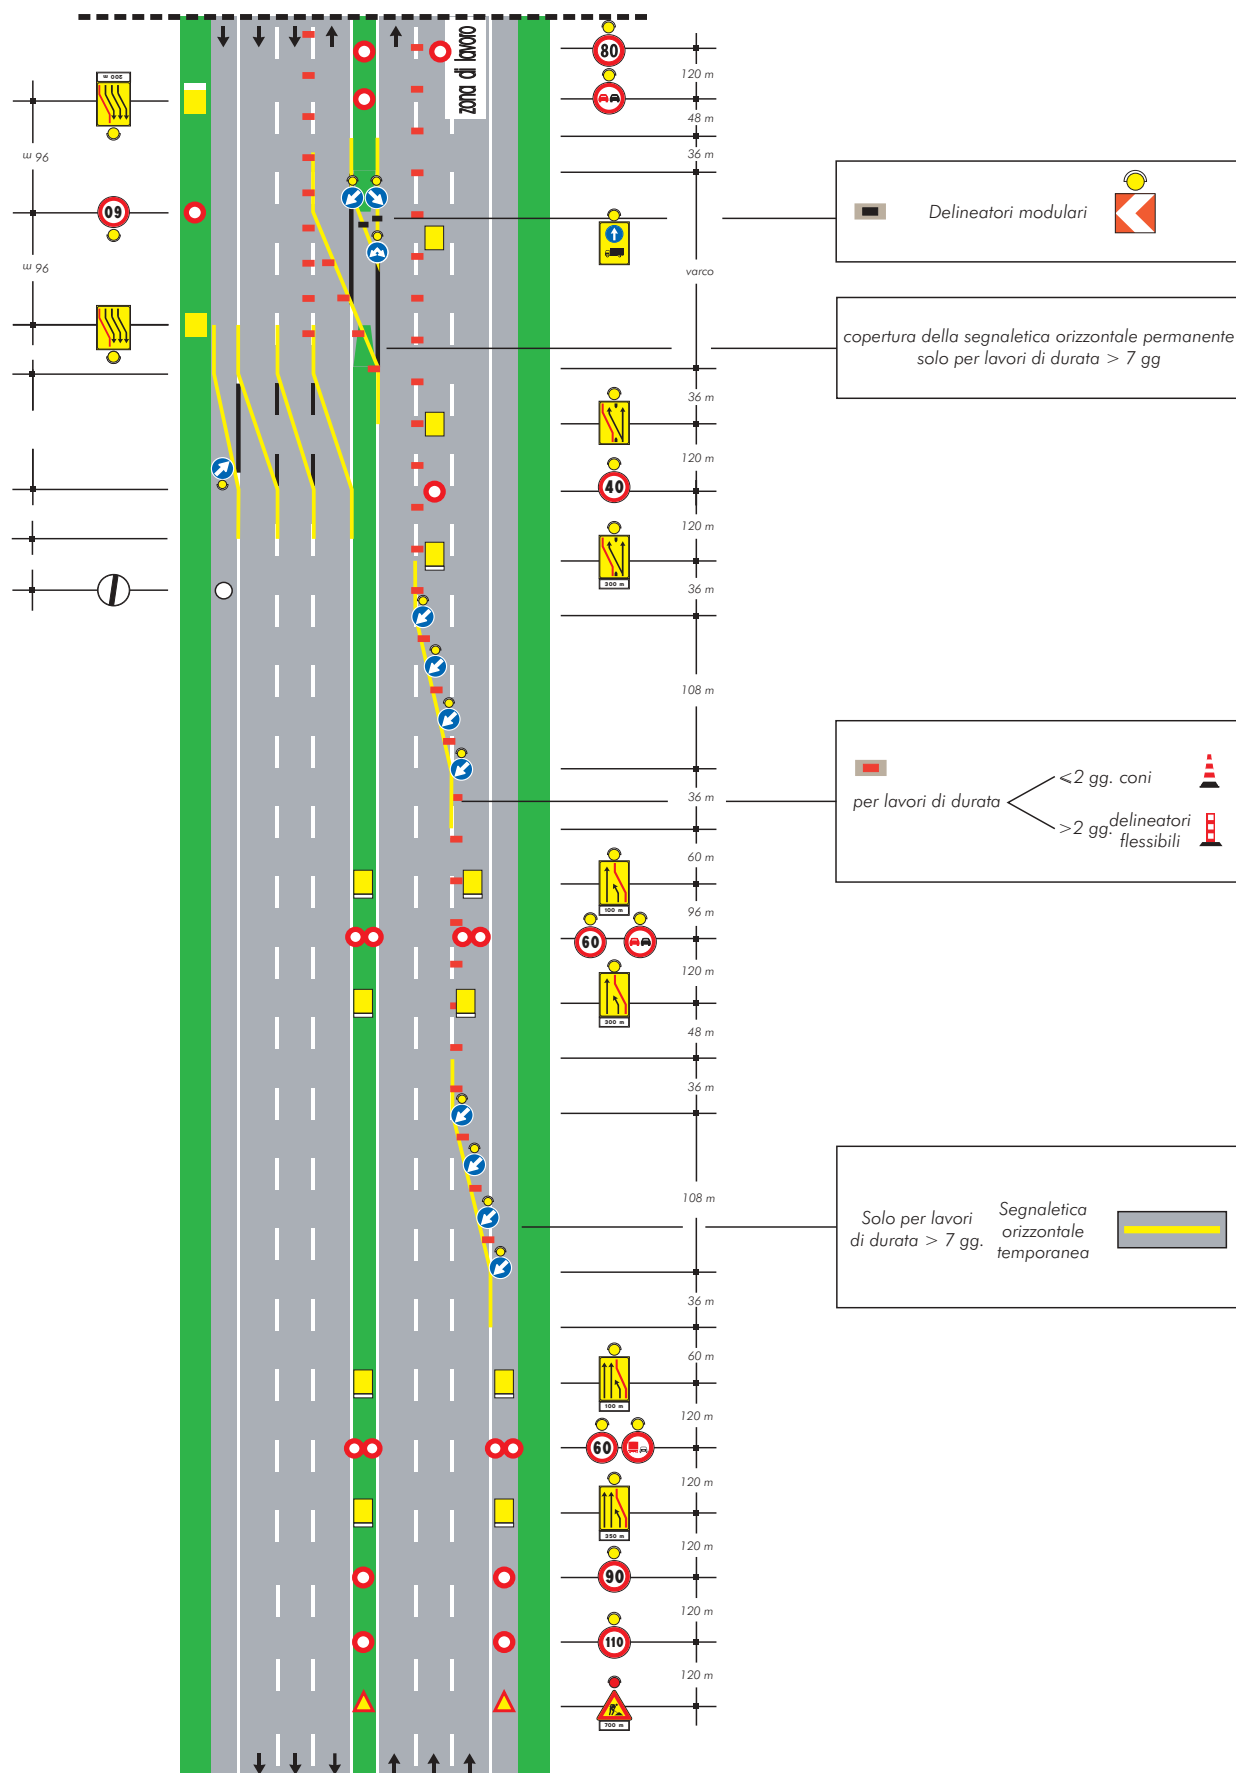
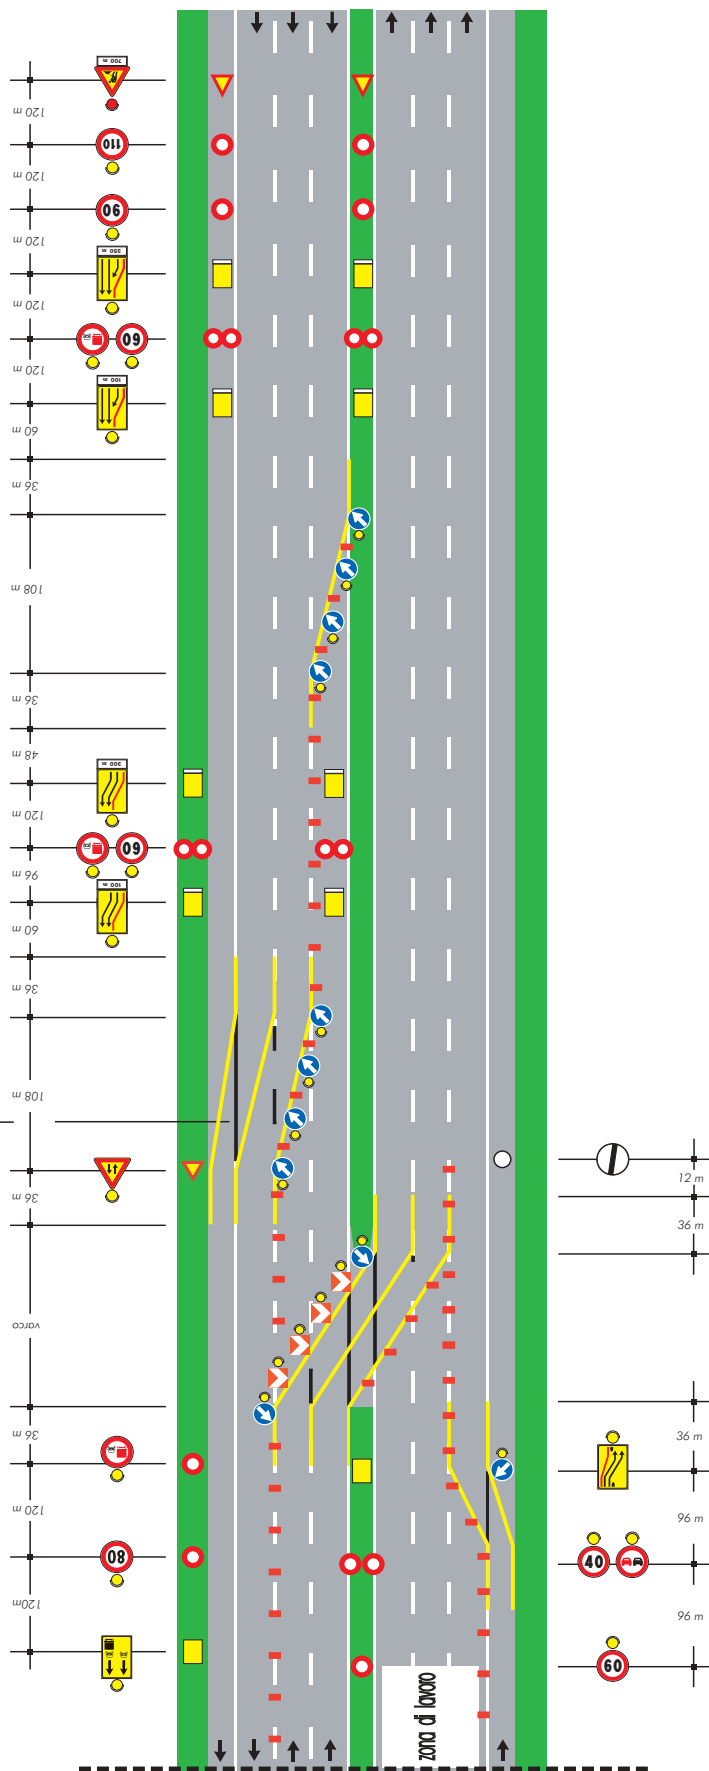


TAVOLA 34

*Deviazione parziale con
tre corsie per la corrente
di traffico deviata su
carreggiata a tre corsie*

copertura della segnaletica orizzontale permanente
solo per lavori di durata > 7 gg



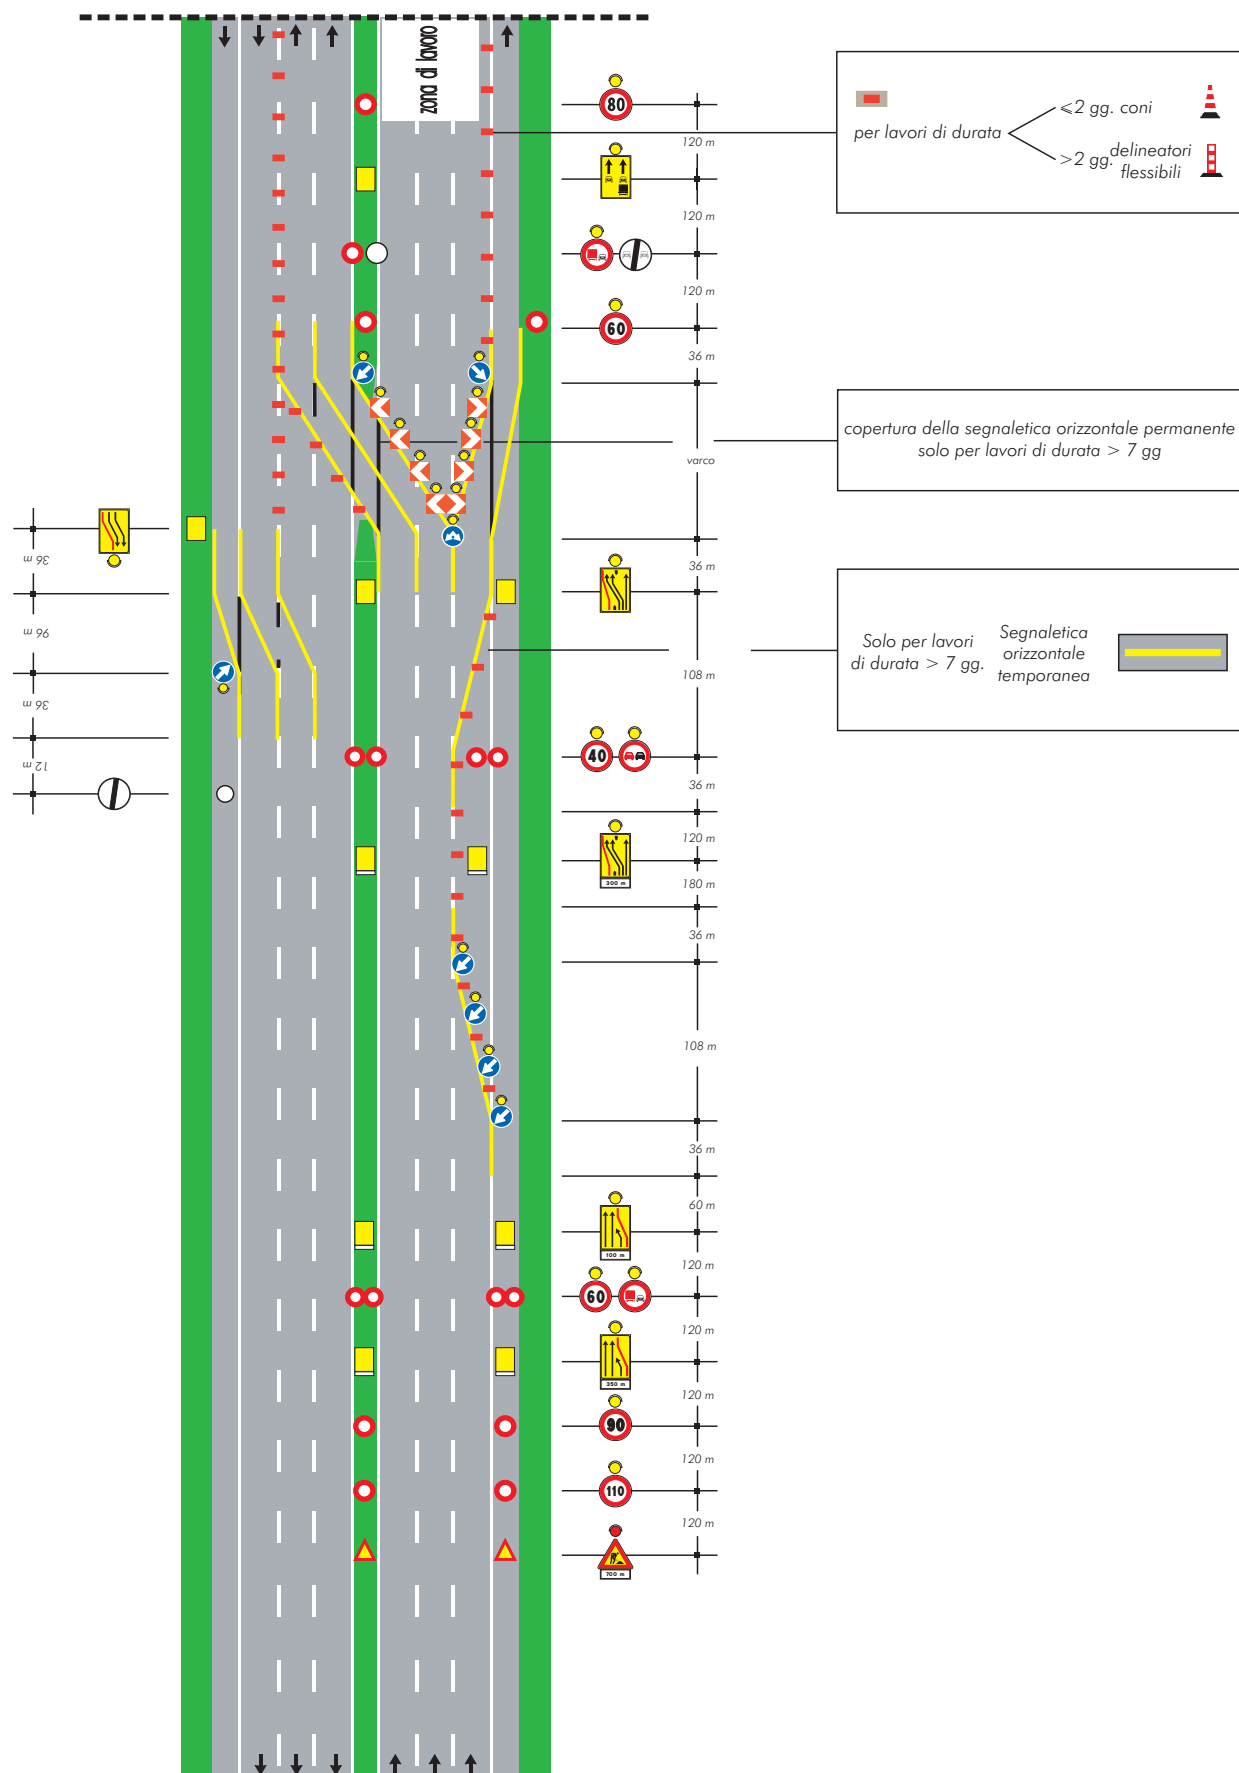


TAVOLA 35

*Deviazione
in zona di svincolo su
carreggiata a tre corsie*

Stesso sistema segnaletico in
avvicinamento di Tavola 31

